PEMERINTAH PROVINSI KALIMANTAN TIMUR
DINAS PETERNAKAN DAN KESEHATAN HEWAN
Jalan Bhayangkara No.54 Telepon (0541) 743921 – 741642 Fax. 736228
SAMARINDA 75121

LAPORAN KEMAJUAN PEKERJAAN PELAKSANAAN (LKPP)

PAKET PEKERJAAN

Stimulan Kandang, Gudang Pakan, Gudang Pupuk Kutim 1

KT. Karya Mandiri Desa Suka Rahmat Kecamatan Teluk Pandan

KONSULTAN PENGAWAS :	KONTRAKTOR PELAKSANA :
CV. MUTIARA DESIGN KONSULTAN	CV. MECCA PERSADA KONSTRUKSI

KEGIATAN : Penataan Prasarana Pertanian		LAPORAN KEMAJUAN PEKERJAAN PELAKSANAAN (LKPP)
PEKERJAAN : Stimulan Kandang, Gudang Pakan, Gudang Pupuk Kutim 1		Nomor : 012/LKPP-MPK/VII/2024 *Tanggal : 22 Juli 2024* Lampiran : 1 (set) laporan Tagihan : 100%

1 **Telah melaksanakan pekerjaan Konstruksi / Pelaksanaan untuk :**

a. **Paket Pekerjaan** : **Stimulan Kandang, Gudang Pakan, Gudang Pupuk Kutim 1**

Lokasi : KT. Karya Mandiri Desa Suka Rahmat Kecamatan Teluk Pandan
Departemen / Lembaga Dinas / Kantor : Dinas Peternakan dan Kesehatan Hewan
SUMBER DANA : DPA SATUAN KERJA DINAS PETERNAKAN DAN KESEHATAN HEWAN PROVINSI KALTIM, TA. 2024
Kontraktor Pelaksana : **CV. MECCA PERSADA KONSTRUKSI**
SPK (Surat Perintah Kerja)
Nomor : 027/290/P3K2P/04/2024
Tanggal : 29 April 2024
Biaya Pelaksanaan : **Rp. 152.340.100,00**
SPMK
Nomor : 027/291/P3K2P/04/2024
Tanggal : 29 April 2024
ADDENDUM 1
Nomor : 027/475/P3K2P/06/2024
Tanggal : 26 Juni 2024
Biaya Pelaksanaan :
Waktu Pelaksanaan
Tanggal mulai kontrak : 29 April 2024
Tanggal selesai Kontrak : 27 Juni 2024
Tanggal selesai Addendum : 22 Juli 2024

2 **Pelaksanaan Kegiatan Fisik tersebut meliputi (laporan :**

NO.	URAIAN PEKERJAAN	BOBOT %	REALISASI KEMAJUAN PEKERJAAN			Ket.
			BULAN LALU BOBOT %	BULAN INI BOBOT %	S/D BULAN INI BOBOT %	
I	GUDANG PAKAN					
A	PEKERJAAN PENDAHULUAN	0,26	0,26	-	0,26	
B	PEKERJAAN TANAH , PONDASI & LANTAI	13,23	8,99	4,24	13,23	
C	PEKERJAAN DINDING	8,90	6,68	2,23	8,90	
D	PEKERJAAN KONSTRUKSI KAYU GUDANG PAKAN	16,81	16,81	-	16,81	
II	GUDANG PUPUK					
A	PEKERJAAN PENDAHULUAN	0,26	0,26	-	0,26	
B	PEKERJAAN TANAH & PONDASI	2,33	2,33	-	2,33	
C	PEKERJAAN KONSTRUKSI KAYU GUDANG PUPUK	20,24	20,24	-	20,24	
III	KANDANG					
A	PEKERJAAN PENDAHULUAN	0,26	0,26	-	0,26	
B	PEKERJAAN TANAH & PONDASI	3,55	3,55	-	3,55	
C	PEKERJAAN KONSTRUKSI KAYU KANDANG	34,17	34,17	-	34,17	
		100,00	93,53	6,47	100,00	

Kemajuan laporan pekerjaan telah mencapai prestasi sebesar : 100,00 %

Demikian laporan pekerjaan ini dibuat dengan sebenarnya untuk digunakan seperlunya.

MENGETAHUI,	DIPERIKSA,	DIBUAT OLEH,
KUASA PENGGUNA ANGGARAN (KPA)	KONSULTAN PENGAWAS CV. MUTIARA DESIGN KONSULTAN	KONTRAKTOR PELAKSANA CV. MECCA PERSADA KONSTRUKSI
IHYAN NIZAM, S.Pt. M.Si NIP. 19690803 199803 1010	DWI WARSONO, ST Team Leader	MOHAMMAD ARIZA Direktur

PEMERINTAH PROVINSI KALIMANTAN TIMUR
DINAS PETERNAKAN DAN KESEHATAN HEWAN
Jalan Bhayangkara No.54 Telepon (0541) 743921 – 741642 Fax. 736228
SAMARINDA 75121

LAPORAN BULANAN

BULAN KE 03

28-Jun-24 **S/D** **22-Jul-24**

PAKET PEKERJAAN

Stimulan Kandang, Gudang Pakan, Gudang Pupuk Kutim 1

KT. Karya Mandiri Desa Suka Rahmat Kecamatan Teluk Pandan

KONSULTAN PENGAWAS :	KONTRAKTOR PELAKSANA :
CV. MUTIARA DESIGN KONSULTAN	**CV. MECCA PERSADA KONSTRUKSI**

REKAPITULASI LAPORAN BULANAN

KEGIATAN	: Penataan Prasarana Pertanian	KONTRAKTOR :	CV. MECCA PERSADA KONSTRUKSI
PEKERJAAN	: Stimulan Kandang, Gudang Pakan, Gudang Pupuk Kutim 1	BULAN KE :	3
LOKASI	: KT. Karya Mandiri Desa Suka Rahmat Kecamatan Teluk Pandan	PERIODE :	28-Jun-24 S/D 22-Jul-24
		KONSULTAN :	CV. MUTIARA DESIGN KONSULTAN

NO		URAIAN PEKERJAAN	JUMLAH HARGA (Rp)	BOBOT %	REALISASI S/D BULAN LALU	REALISASI BULAN INI	REALISASI S/D BULAN INI	KET.
I		**GUDANG PAKAN**						
	A	PEKERJAAN PENDAHULUAN	350.000,00	0,26	0,26	-	0,26	
	B	PEKERJAAN TANAH, PONDASI DAN LANTAI	18.156.045,15	13,23	8,99	4,24	13,23	
	C	PEKERJAAN DINDING	12.218.261,00	8,90	6,68	2,23	8,90	
	D	PEKERJAAN KONSTRUKSI KAYU GUDANG PAKAN	23.076.290,40	16,81	16,81	-	16,81	
II		**GUDANG PUPUK**						
	A	PEKERJAAN PENDAHULUAN	350.000,00	0,26	0,26	-	0,26	
	B	PEKERJAAN TANAH, PONDASI DAN LANTAI	3.198.189,33	2,33	2,33	-	2,33	
	C	PEKERJAAN KONSTRUKSI KAYU GUDANG PUPUK	27.774.832,95	20,24	20,24	-	20,24	
III		**KANDANG**						
	A	PEKERJAAN PENDAHULUAN	350.000,00	0,26	0,26	-	0,26	
	B	PEKERJAAN TANAH, PONDASI DAN LANTAI	4.872.940,60	3,55	3,55	-	3,55	
	C	PEKERJAAN KONSTRUKSI KAYU KANDANG	46.896.774,80	34,17	34,17	-	34,17	
		JUMLAH	**137.243.334,23**	**100,00**	**93,53**	**6,47**	**100,00**	
		PPN 11%	**15.096.766,76**					
		TOTAL	**152.340.100,99**					
		PEMBULATAN	**152.340.100,00**					

Samarinda, 22-Jul-24

PEJABAT PELAKSANA TEKNIS KEGIATAN (PPTK)

FEBRIN NOOR HARYONO, S,Pt
NIP. 19820221 200903 1 002

KONSULTAN PENGAWAS
CV. MUTIARA DESIGN KONSULTAN

MUTIARA design konsultan

DWI WARSONO, ST
Team Leader

KONTRAKTOR PELAKSANA
CV. MECCA PERSADA KONSTRUKSI

MOHAMMAD ARIZA
Direktur

JADWAL PELAKSANAAN

KEGIATAN	:	Penataan Prasarana Pertanian
PEKERJAAN	:	Stimulan Kandang, GudangPakan, Gudang Pupuk Kutim 1
LOKASI	:	KT. Karya Mandiri Desa Suka Rahmat Kecamatan Teluk Pandan

KONTRAKTOR	:	CV. MECCA PERSADA KONSTRUKSI
MINGGU KE	:	11
PERIODE	:	12-Jul-24 S/D 22-Jul-24
KONSULTAN	:	CV. MUTIARA DESIGN KONSULTAN

NO	URAIAN PEKERJAAN	BOBOT (%)	Jangka waktu penyelesaian pekerjaan: 60 (Enam Puluh) hari kalender								TAMBAHAN WAKTU SD TANGGAL 22 JULI			KET
			BULAN KE-1				BULAN KE-2				BULAN 3			
			1	2	3	4	5	6	7	8	9	10	11	
I	GUDANG PAKAN													100%
A	PEKERJAAN PENDAHULUAN	0,26	0,26											
B	PEKERJAAN TANAH, PONDASI DAN LANTAI	13,23		13,23										
C	PEKERJAAN DINDING	8,90					4,45	4,45						
D	PEKERJAAN KONSTRUKSI KAYU GUDANG PAKAN	16,81			2,80	2,80	2,80	2,80	2,80	2,80				
II	GUDANG PUPUK													
A	PEKERJAAN PENDAHULUAN	0,26	0,26											50%
B	PEKERJAAN TANAH, PONDASI DAN LANTAI	2,33		2,33										
C	PEKERJAAN KONSTRUKSI KAYU GUDANG PUPUK	20,24			3,37	3,37	3,37	3,37	3,37	3,37				
III	KANDANG													
A	PEKERJAAN PENDAHULUAN	0,26	0,26											
B	PEKERJAAN TANAH, PONDASI DAN LANTAI	3,55		3,55										
C	PEKERJAAN KONSTRUKSI KAYU KANDANG	34,17			5,70	5,70	5,70	5,70	5,70	5,70				0%
	JUMLAH TOTAL	100,00												
A	RENCANA KEMAJUAN PEKERJAAN		0,77	19,11	11,87	11,87	16,32	16,32	11,87	11,87	-	-	-	
B	KOMULATIF RENCANA KEMAJUAN PEKERJAAN	-	0,77	19,88	31,75	43,62	59,94	76,26	88,13	100,00	100,00	100,00	100,00	
C	REALISASI KEMAJUAN PEKERJAAN		-	10,56	18,06	12,12	12,29	16,93	10,52	13,05	2,23	2,12	2,12	
D	KOMULATIF REALISASI KEMAJUAN PEKERJAAN	-	-	10,56	28,62	40,75	53,04	69,97	80,48	93,53	95,76	97,88	100,00	
E	DEVIASI		(0,77)	(9,31)	(3,12)	(2,87)	(6,90)	(6,29)	(7,65)	(6,47)	(4,24)	(2,12)	-	

Samarinda, 22-Jul-24

PEJABAT PELAKSANA TEKNIS KEGIATAN (PPTK)	KONSULTAN PENGAWAS CV. MUTIARA DESIGN KONSULTAN	KONTRAKTOR PELAKSANA CV. MECCA PERSADA KONSTRUKSI
FEBRIN NOOR HARYONO, S,Pt	DWI WARSONO, ST	MOHAMMAD ARIZA
NIP. 19820221 200903 1 002	Team Leader	Direktur

REKAPITULASI LAPORAN MINGGUAN

KEGIATAN	: Penataan Prasarana Pertanian	KONTRAKTOR :	CV. MECCA PERSADA KONSTRUKSI
PEKERJAAN	: Stimulan Kandang, Gudang Pakan, Gudang Pupuk Kutim 1	MINGGU KE :	11
LOKASI	: KT. Karya Mandiri Desa Suka Rahmat Kecamatan Teluk Pandan	PERIODE :	12-Jul-24 S/D 22-Jul-24
		KONSULTAN :	CV. MUTIARA DESIGN KONSULTAN

NO	URAIAN PEKERJAAN	JUMLAH HARGA (Rp)	BOBOT %	REALISASI S/D MINGGU LALU	REALISASI MINGGU INI	REALISASI S/D MINGGU INI	KET.
I	**GUDANG PAKAN**						
A	PEKERJAAN PENDAHULUAN	350.000,00	0,26	0,26	-	0,26	
B	PEKERJAAN TANAH, PONDASI DAN LANTAI	18.156.045,15	13,23	11,11	2,12	13,23	
C	PEKERJAAN DINDING	12.218.261,00	8,90	8,90	-	8,90	
D	PEKERJAAN KONSTRUKSI KAYU GUDANG PAKAN	23.076.290,40	16,81	16,81	-	16,81	
II	**GUDANG PUPUK**						
A	PEKERJAAN PENDAHULUAN	350.000,00	0,26	0,26	-	0,26	
B	PEKERJAAN TANAH, PONDASI DAN LANTAI	3.198.189,33	2,33	2,33	-	2,33	
C	PEKERJAAN KONSTRUKSI KAYU GUDANG PUPUK	27.774.832,95	20,24	20,24	-	20,24	
III	**KANDANG**						
A	PEKERJAAN PENDAHULUAN	350.000,00	0,26	0,26	-	0,26	
B	PEKERJAAN TANAH, PONDASI DAN LANTAI	4.872.940,60	3,55	3,55	-	3,55	
C	PEKERJAAN KONSTRUKSI KAYU KANDANG	46.896.774,80	34,17	34,17	-	34,17	
	JUMLAH	**137.243.334,23**	**100,00**	**97,88**	**2,12**	**100,00**	
	PPN 11%	**15.096.766,76**					
	TOTAL	**152.340.100,99**					
	PEMBULATAN	**152.340.100,00**					

Samarinda, 22-Jul-24

PEJABAT PELAKSANA TEKNIS KEGIATAN (PPTK)	KONSULTAN PENGAWAS CV. MUTIARA DESIGN KONSULTAN	KONTRAKTOR PELAKSANA CV. MECCA PERSADA KONSTRUKSI
FEBRIN NOOR HARYONO, S,Pt	**DWI WARSONO, ST**	**MOHAMMAD ARIZA**
NIP. 19820221 200903 1 002	Team Leader	Direktur

PEMERINTAH PROVINSI KALIMANTAN TIMUR

DINAS PETERNAKAN DAN KESEHATAN HEWAN

Alamat: Jl. Bhayangkara No.54, Samarinda

AS BUILD DRAWING (GAMBAR TERLAKSANA)

PROGRAM

Perencanaan Pengembangan Prasarana,Kawasan dan Komoditas Pertanian

KEGIATAN

Penataan Prasarana Pertanian

PEKERJAAN

Stimulan Kandang, Gudang Pakan, Gudang Pupuk Kutim 1

LOKASI

KT. Ternak Mandiri Desa Suka Rahmat Kecamatan Teluk Pandan

TAHUN

2024

KONSULTAN PENGAWAS

CV. MUTIARA DESIGN KONSULTAN

KONTRAKTOR PELAKSANA

CV. MECCA PERSADA KONSTRUKSI

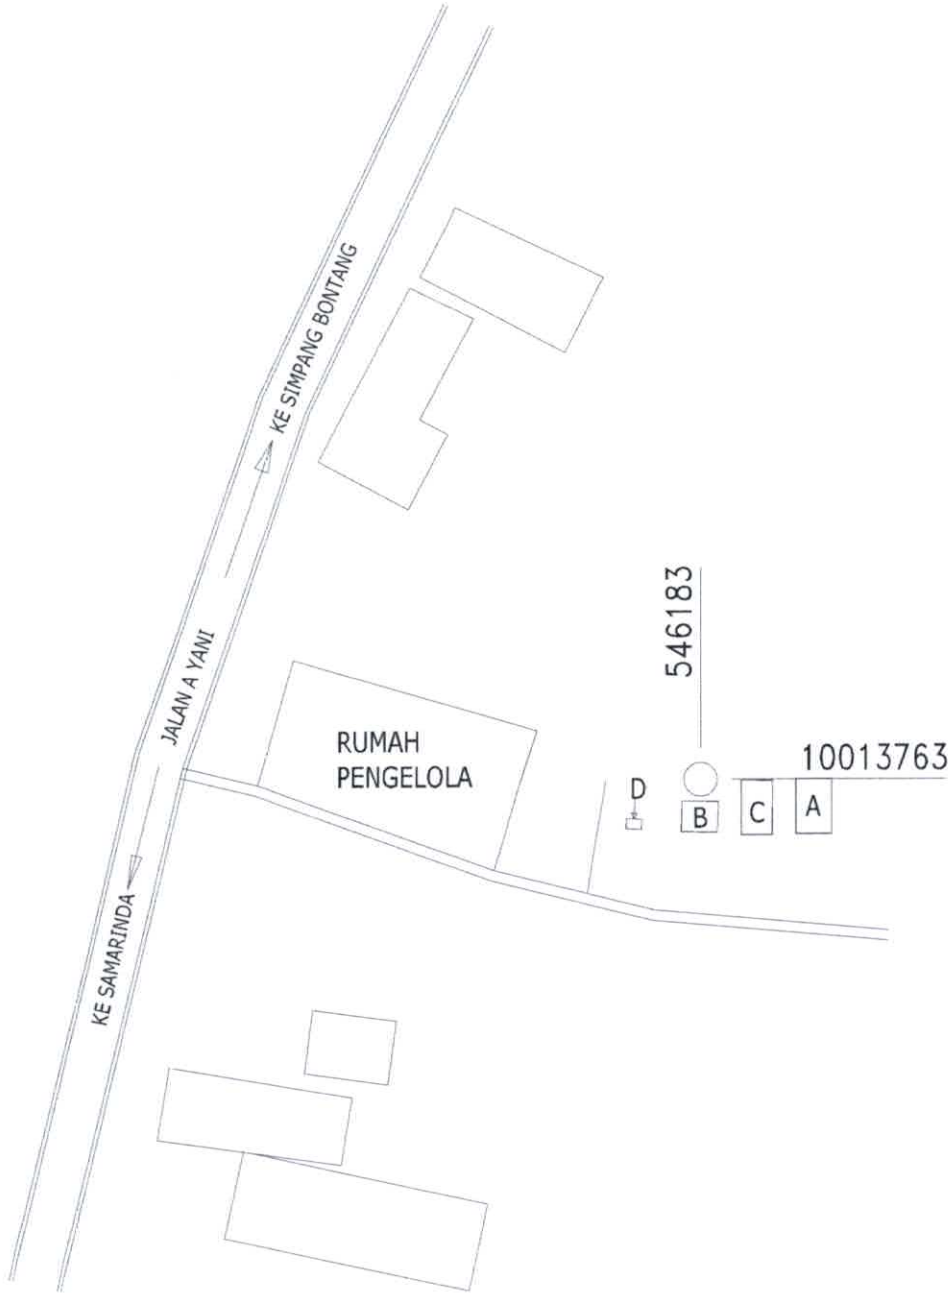

NOTASI	KETERANGAN
A	Stimulan Kandang Desa Korporasi
B	Stimulan Gudang Pakan
C	Fasilitasi Gudang Pupuk
D	Fasilitasi Air

N
W E
S

PETA SITUASI LOKASI
SKALA 1 : 1.000

PEMERINTAH PROVINSI KALIMANTAN TIMUR
DINAS PETERNAKAN DAN KESEHATAN HEWAN
Alamat: Jl. Bhayangkara No.54, Samarinda

PROGRAM
Penyediaan dan Pengembangan Prasarana Pertanian

KEGIATAN
Penataan Prasarana Pertanian

PEKERJAAN
Stimulan Kandang, Gudang Pakan, Gudang Pupuk Kutim 1

LOKASI
KT. Karya Mandiri Desa Suka Rahmat Kecamatan Teluk Pandan

MENGETAHUI/MENYETUJUI

PEJABAT PELAKSANA TEKNIS KEGIATAN

FEBRIN NOOR HARYONO, S,Pt
NIP. 19820221 200903 1 002

KONTRAKTOR PELAKSANA

CV. MECCA PERADAKONSTRUKSI

MOHAMMAD ARIZA
DIREKTUR

KONSULTAN PENGAWAS

CV. MUTIARAN DESIGN KONSULTAN

DWI WARSONO, ST
Team Leader

AS BUILD DRAWING
(GAMBAR TERLAKSANA)

REVISI / KETERANGAN

JUDUL GAMBAR	SKALA
PETA SITUASI LOKASI	1 : 1000
No. LEMBAR	**JUMLAH LBR**
01	01

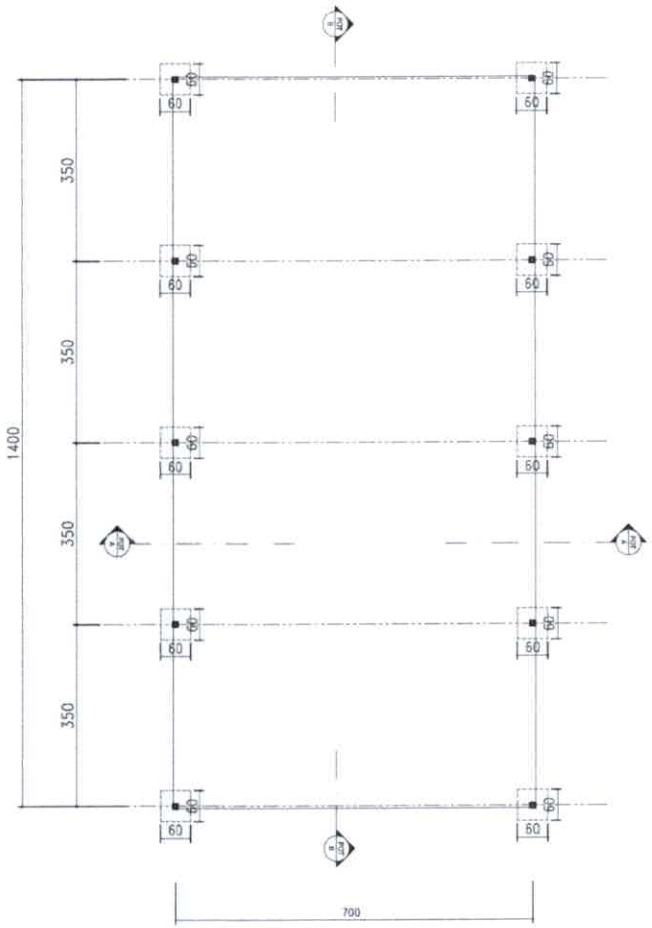

DENAH KANDANG
SKALA 1: 100

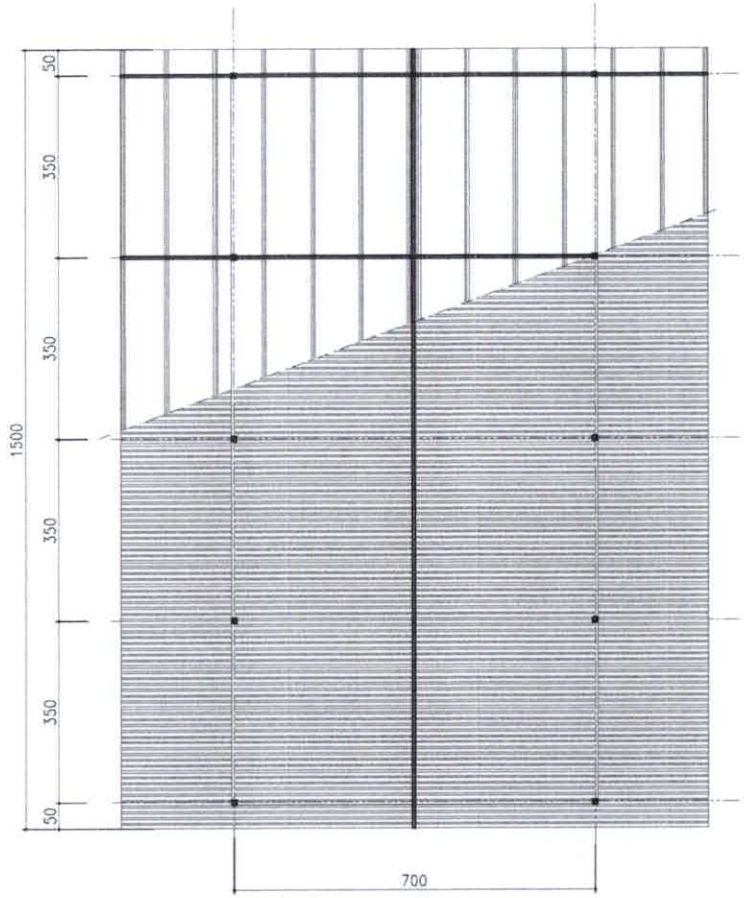

DENAH ATAP KANDANG
SKALA 1: 100

PEMERINTAH PROVINSI KALIMANTAN TIMUR

DINAS PETERNAKAN DAN KESEHATAN HEWAN

Alamat: Jl. Bhayangkara No.54, Samarinda

PROGRAM

Penyediaan dan Pengembangan Prasarana Pertanian

KEGIATAN

Penataan Prasarana Pertanian

PEKERJAAN

Stimulan Kandang, Gudang Pakan, Gudang Pupuk Kutim 1

LOKASI

KT. Karya Mandiri Desa Suka Rahmat Kecamatan Teluk Pandan

MENGETAHUI/MENYETUJUI

PEJABAT PELAKSANA TEKNIS KEGIATAN

FEBRIN NOOR HARYONO, S,Pt
NIP. 19820221 200903 1 002

KONTRAKTOR PELAKSANA

CV. MECCA PERSADAKONSTRUKSI

MOHAMMAD ARIZA
DIREKTUR

KONSULTAN PENGAWAS

CV. MUTIARAN DESIGN KONSULTAN

DWI WARSONO, ST
Team Leader

AS BUILD DRAWING
(GAMBAR TERLAKSANA)

REVISI / KETERANGAN

JUDUL GAMBAR	SKALA
DENAH KANDANG	1 : 100
DENAH ATAP	1 : 100

No. LEMBAR	JUMLAH LBR
01	04

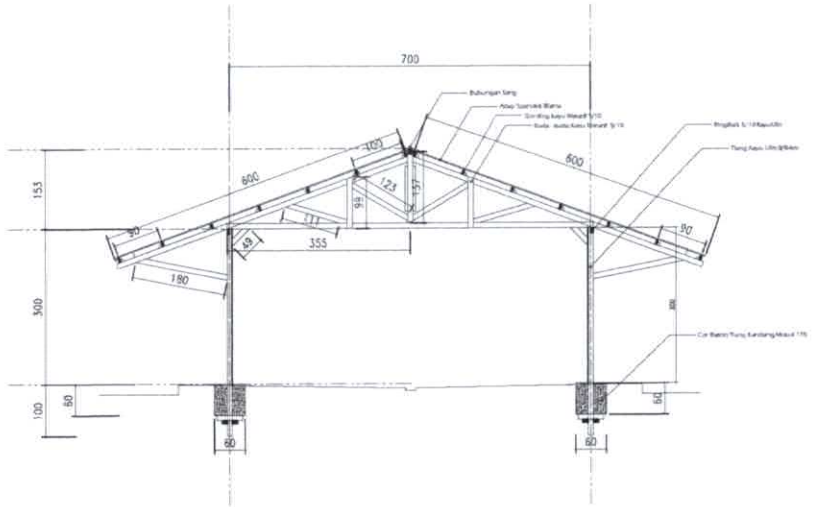

POTONGAN A-A
SKALA 1 : 100

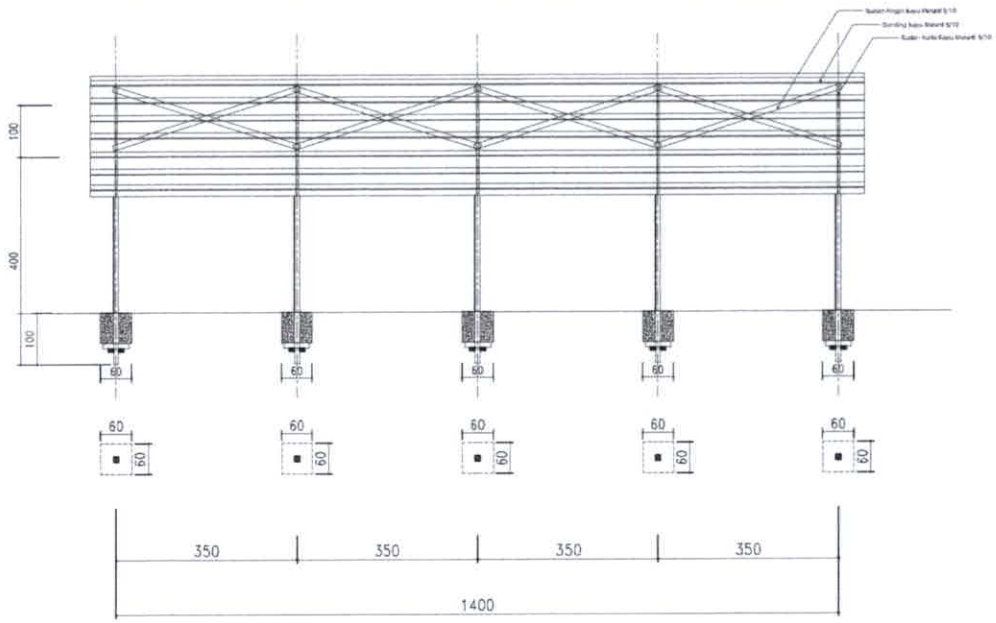

POTONGAN B-B
SKALA 1 : 100

PEMERINTAH PROVINSI KALIMANTAN TIMUR

DINAS PETERNAKAN DAN KESEHATAN HEWAN

Alamat: Jl. Bhayangkara No.54, Samarinda

PROGRAM

Penyediaan dan Pengembangan Prasarana Pertanian

KEGIATAN

Penataan Prasarana Pertanian

PEKERJAAN

Stimulan Kandang, Gudang Pakan, Gudang Pupuk Kutim 1

LOKASI

KT. Karya Mandiri Desa Suka Rahmat Kecamatan Teluk Pandan

MENGETAHUI/MENYETUJUI

PEJABAT PELAKSANA TEKNIS KEGIATAN

FEBRIN NOOR HARYONO, S,Pt
NIP. 19870221 200903 1 002

KONTRAKTOR PELAKSANA

CV. MECCA PRASADA KONSTRUKSI

MOHAMMAD ARIZA
DIREKTUR

KONSULTAN PENGAWAS

CV. MUTIARA DESIGN KONSULTAN

DWI WARSONO, ST
Team Leader

AS BUILD DRAWING
(GAMBAR TERLAKSANA)

REVISI / KETERANGAN

JUDUL GAMBAR	SKALA
POTONGAN A-A	1 : 100
POTONGAN B-B	1 : 100

No. LEMBAR	JUMLAH LBR
02	04

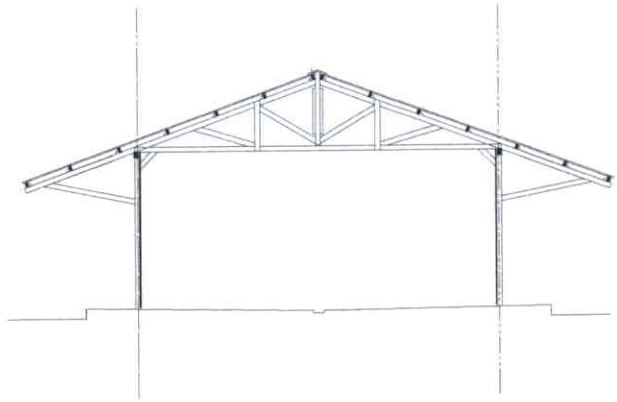

TAMPAK SAMPING
SKALA 1 : 100

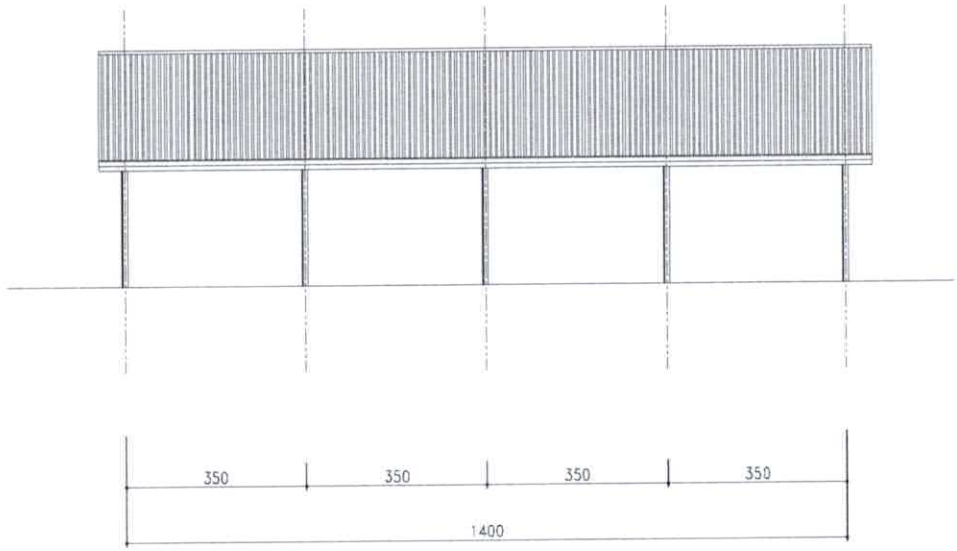

TAMPAK DEPAN
SKALA 1 : 100

PEMERINTAH PROVINSI KALIMANTAN TIMUR

DINAS PETERNAKAN DAN KESEHATAN HEWAN

Alamat: Jl. Bhayangkara No.54, Samarinda

PROGRAM

Penyediaan dan Pengembangan Prasarana Pertanian

KEGIATAN

Penataan Prasarana Pertanian

PEKERJAAN

Stimulan Kandang, Gudang Pakan, Gudang Pupuk Kutim 1

LOKASI

KT. Karya Mandiri Desa Suka Rahmat Kecamatan Teluk Pandan

MENGETAHUI/MENYETUJUI

PEJABAT PELAKSANA TEKNIS KEGIATAN

FEBRIN NOOR HABYONO, S.Pt
NIP. 19820221 200903 1 002

KONTRAKTOR PELAKSANA

CV. MECCA PRASADAKONSTRUKSI

MOHAMMAD ARIZA
DIREKTUR

KONSULTAN PENGAWAS

CV. MUTIARAN DESIGN KONSULTAN

DWI WAHYUNINGSIH
Team Leader

AS BUILD DRAWING
(GAMBAR TERLAKSANA)

REVISI / KETERANGAN

JUDUL GAMBAR	SKALA
POTONGAN A-A	1 : 100
POTONGAN B-B	1 : 100

No. LEMBAR	JUMLAH LBR
03	04

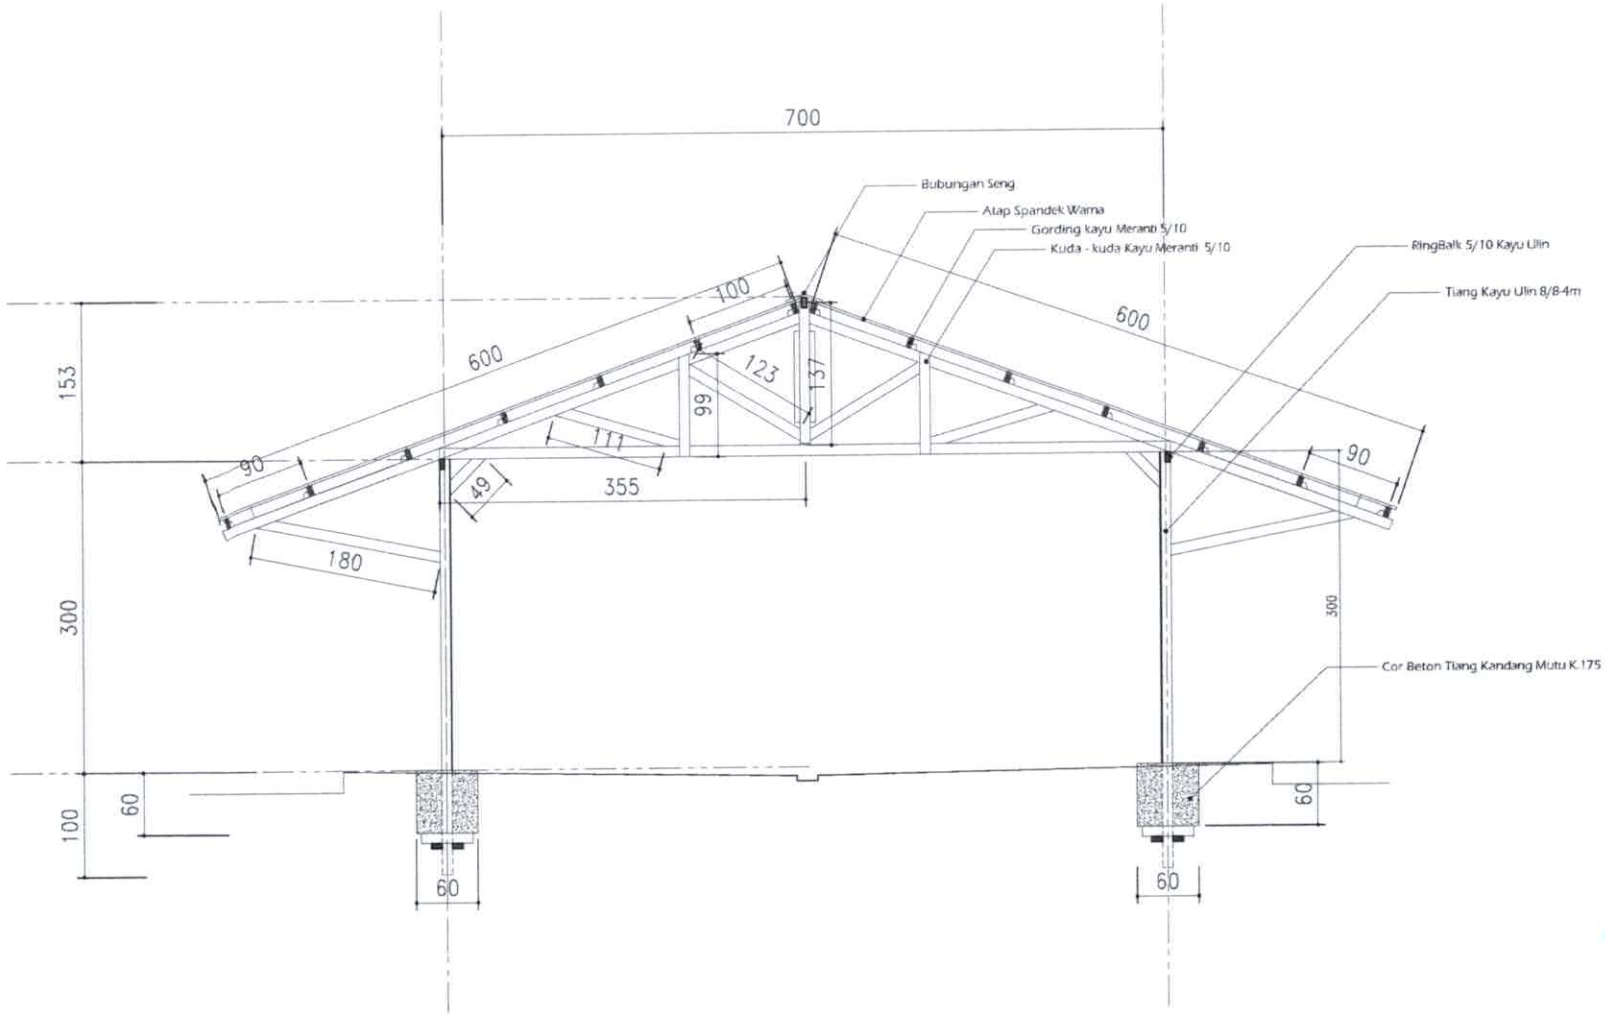

DETAIL POTONGAN A-A

SKALA 1: 50

PEMERINTAH PROVINSI KALIMANTAN TIMUR

DINAS PETERNAKAN DAN KESEHATAN HEWAN

Alamat: Jl. Bhayangkara No.54, Samarinda

PROGRAM

Penyediaan dan Pengembangan Prasarana Pertanian

KEGIATAN

Penataan Prasarana Pertanian

PEKERJAAN

Stimulan Kandang, Gudang Pakan, Gudang Pupuk Kutim 1

LOKASI

KT. Karya Mandiri Desa Suka Rahmat Kecamatan Teluk Pandan

MENGETAHUI/MENYETUJUI

PEJABAT PELAKSANA TEKNIS KEGIATAN

FEBRIN NOOR HARYONO, S,Pt

NIP. 19820221 200903 1 002

KONTRAKTOR PELAKSANA

CV. MECCA PERSADAKONSTRUKSI

MOHAMMAD ARIZA

DIREKTUR

KONSULTAN PENGAWAS

CV. MUTIARAN DESIGN KONSULTAN

DWI WARSONO, ST

Team Leader

AS BUILD DRAWING
(GAMBAR TERLAKSANA)

REVISI / KETERANGAN

JUDUL GAMBAR	SKALA
DETAIL POTONGAN A-A	1 : 50
No. LEMBAR	JUMLAH LBR
04	04

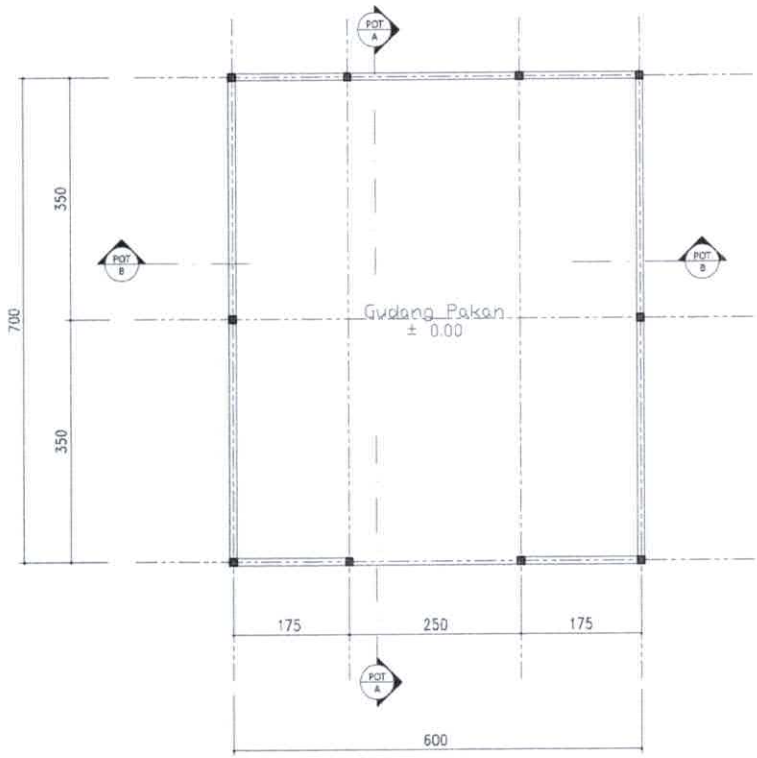

DENAH GUDANG PAKAN
SKALA 1 : 75

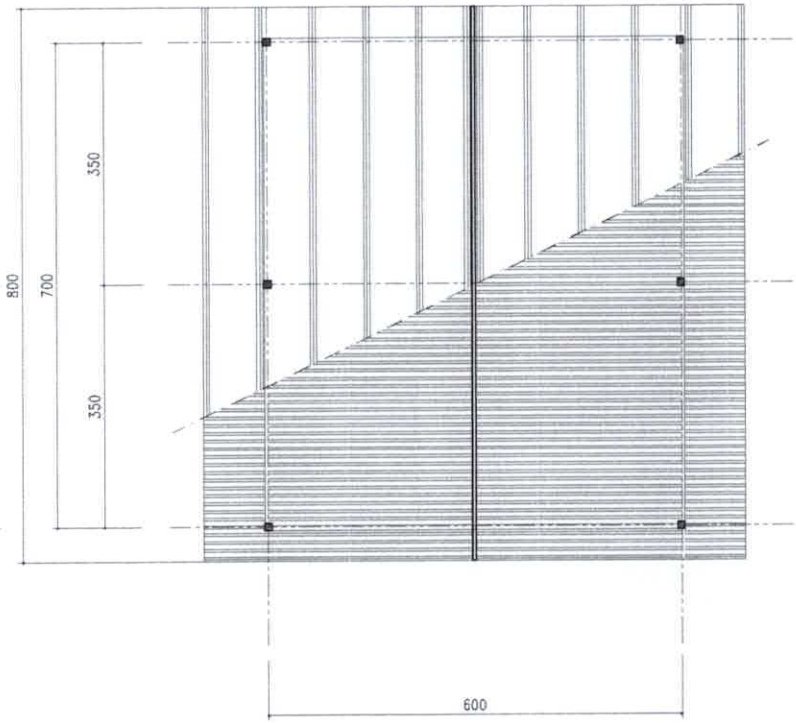

DENAH ATAP GUDANG PAKAN
SKALA 1 : 75

PEMERINTAH PROVINSI KALIMANTAN TIMUR

DINAS PETERNAKAN DAN KESEHATAN HEWAN

Alamat: Jl. Bhayangkara No.54, Samarinda

PROGRAM

Penyediaan dan Pengembangan Prasarana Pertanian

KEGIATAN

Penataan Prasarana Pertanian

PEKERJAAN

Stimulan Kandang, Gudang Pakan, Gudang Pupuk Kutim 1

LOKASI

KT. Karya Mandiri Desa Suka Rahmat Kecamatan Teluk Pandan

MENGETAHUI/MENYETUJUI

PEJABAT PELAKSANA TEKNIS KEGIATAN

FEBRIN NOOR HARYONO, S,Pt
NIP. 19820221 200903 1 002

KONTRAKTOR PELAKSANA

CV. MECCA PERSADAKONSTRUKSI

MOHAMMAD ARIZA
DIREKTUR

KONSULTAN PENGAWAS

CV. MUTIARA DESIGN KONSULTAN

DWI WARSONO, ST
Team Leader

AS BUILD DRAWING
(GAMBAR TERLAKSANA)

REVISI / KETERANGAN

JUDUL GAMBAR	SKALA
DENAH GUDANG PAKAN	1 : 75
DENAH ATAP GUDANG PAKAN	1 : 75

No. LEMBAR	JUMLAH LBR
01	05

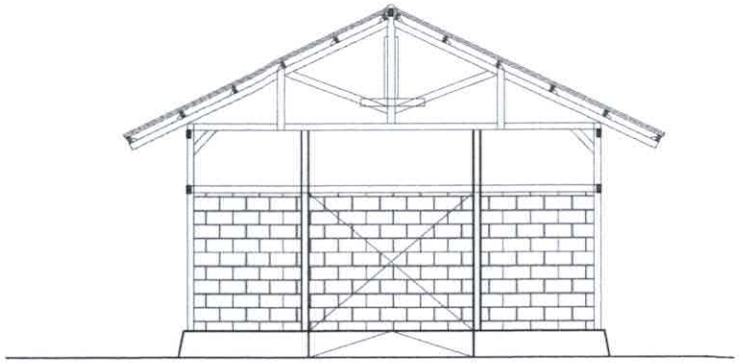

TAMPAK DEPAN
SKALA 1 : 75

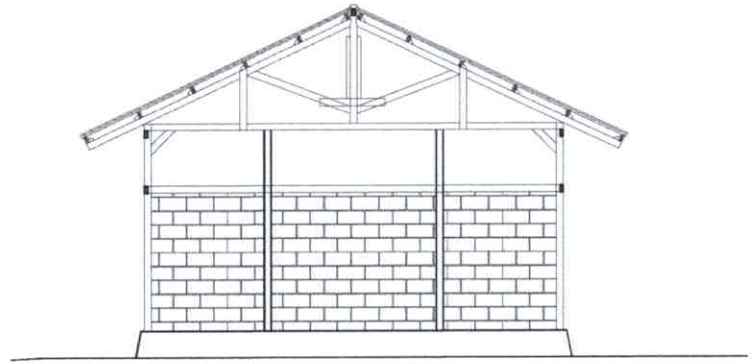

TAMPAK BELAKANG
SKALA 1 : 75

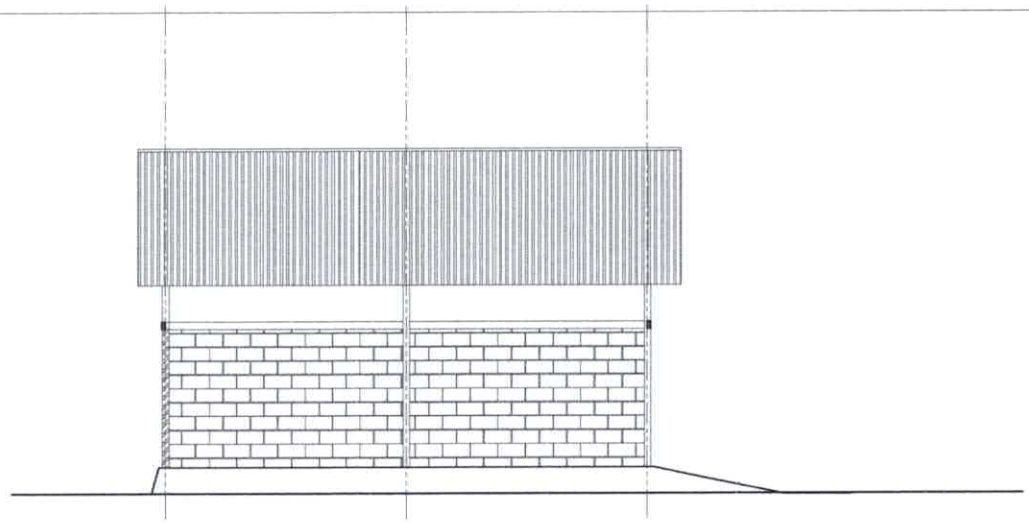

TAMPAK SAMPING
SKALA 1 : 75

PEMERINTAH PROVINSI KALIMANTAN TIMUR

DINAS PETERNAKAN DAN KESEHATAN HEWAN

Alamat: Jl. Bhayangkara No.54, Samarinda

PROGRAM

Penyediaan dan Pengembangan Prasarana Pertanian

KEGIATAN

Penataan Prasarana Pertanian

PEKERJAAN

Stimulan Kandang, Gudang Pakan, Gudang Pupuk Kutim 1

LOKASI

KT. Karya Mandiri Desa Suka Rahmat Kecamatan Teluk Pandan

MENGETAHUI/MENYETUJUI

PEJABAT PELAKSANA TEKNIS KEGIATAN

FEBRIN NOOR HARYONO, S,Pt
NIP. 19820221 200903 1 002

KONTRAKTOR PELAKSANA

CV. MECCA PERSADAKONSTRUKSI

MOHAMMAD ARIZA
DIREKTUR

KONSULTAN PENGAWAS

CV. MUTIARAN DESIGN KONSULTAN

DWI WARSONO, ST
Team Leader

AS BUILD DRAWING
(GAMBAR TERLAKSANA)

REVISI / KETERANGAN

JUDUL GAMBAR	SKALA
DENAH	1 : 75
No. LEMBAR	JUMLAH LBR
02	05

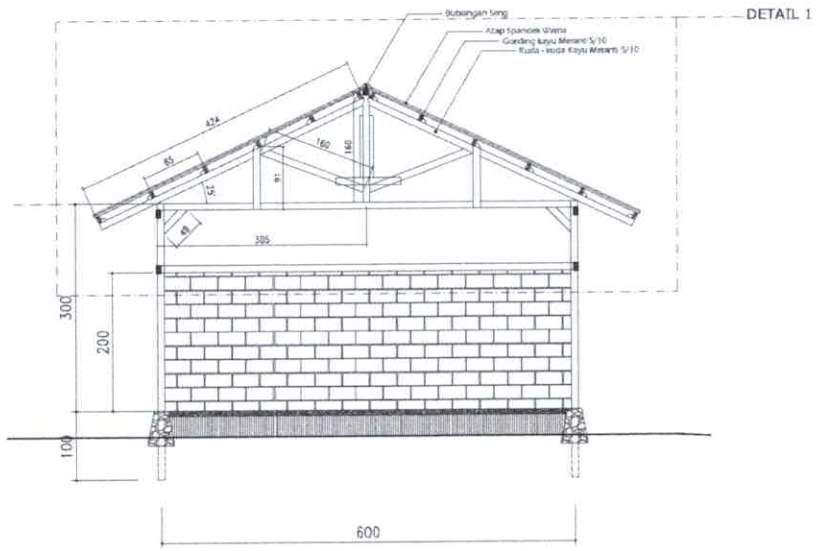

POTONGAN B-B
SKALA 1: 75

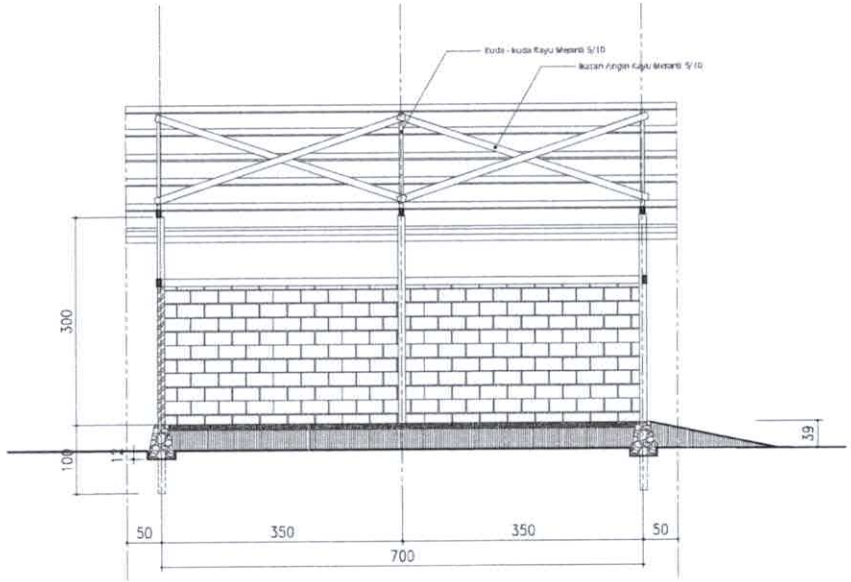

POTONGAN A-A
SKALA 1: 75

PEMERINTAH PROVINSI KALIMANTAN TIMUR
DINAS PETERNAKAN DAN KESEHATAN HEWAN
Alamat: Jl. Bhayangkara No.54, Samarinda

PROGRAM
Penyediaan dan Pengembangan Prasarana Pertanian

KEGIATAN
Penataan Prasarana Pertanian

PEKERJAAN
Stimulan Kandang, Gudang Pakan, Gudang Pupuk Kutim 1

LOKASI
KT. Karya Mandiri Desa Suka Rahmat Kecamatan Teluk Pandan

MENGETAHUI/MENYETUJUI

PEJABAT PELAKSANA TEKNIS KEGIATAN

FEBRIN NOOR HARYONO, S,Pt
NIP. 19820221 200903 1 002

KONTRAKTOR PELAKSANA
CV. MECCA PERSADAKONSTRUKSI

MOHAMMAD ARIZA
DIREKTUR

KONSULTAN PENGAWAS
CV. MUTIARA DESIGN KONSULTAN

DWI WARSONO, ST
Team Leader

AS BUILD DRAWING
(GAMBAR TERLAKSANA)

REVISI / KETERANGAN

JUDUL GAMBAR	SKALA
DENAH	1 : 75
No. LEMBAR	JUMLAH LBR
03	05

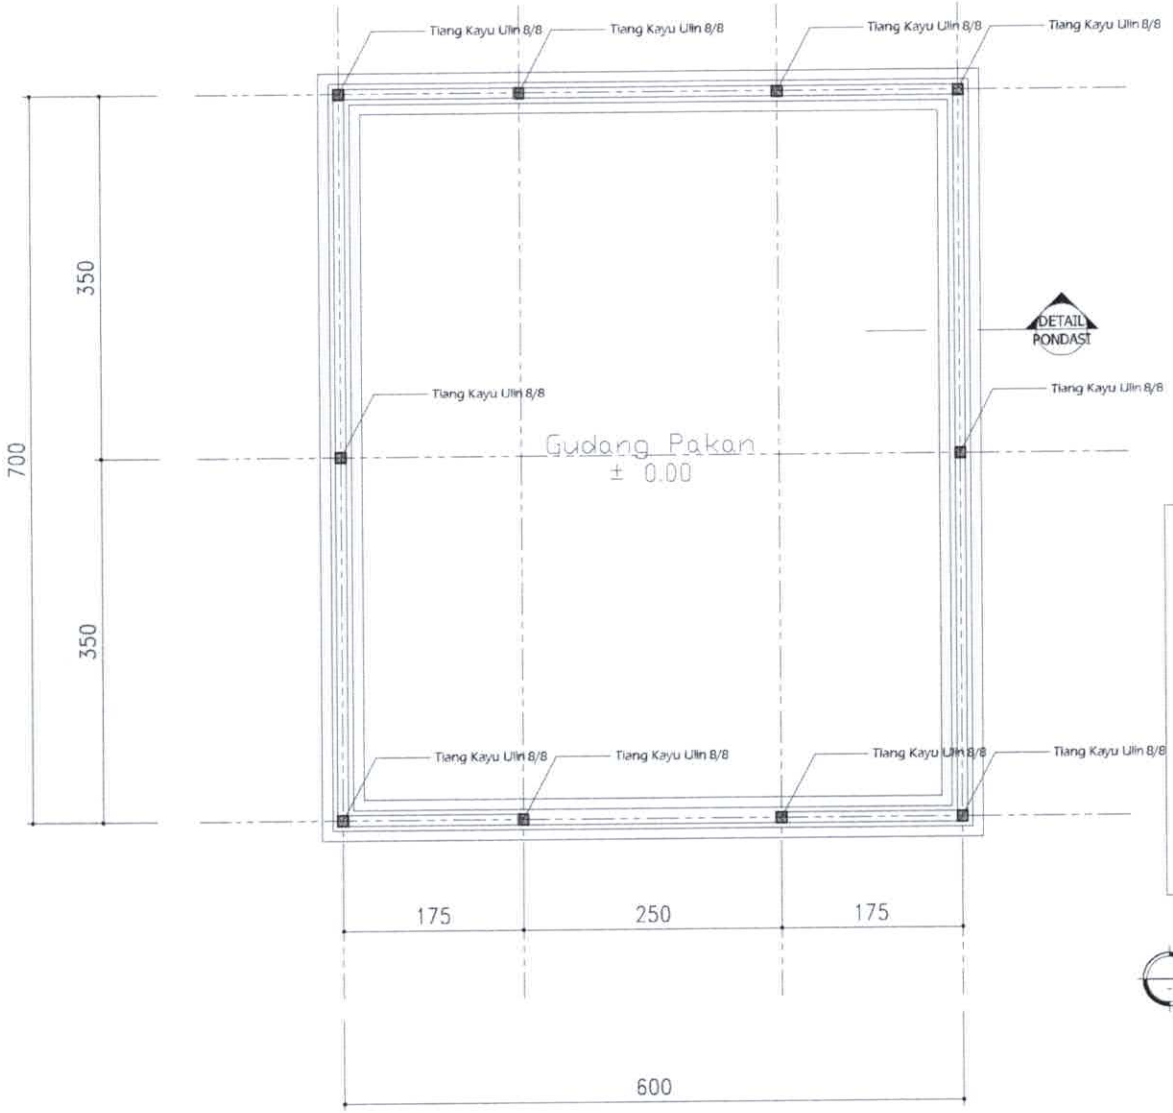

DENAH RENC. PONDASI & KOLOM
SKALA 1: 50

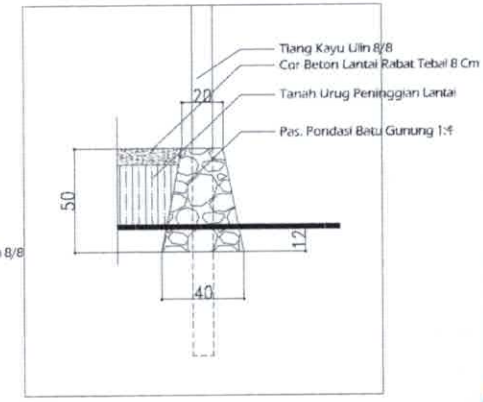

DETAIL PONDASI
SKALA 1: 25

PEMERINTAH PROVINSI KALIMANTAN TIMUR
DINAS PETERNAKAN DAN KESEHATAN HEWAN
Alamat: Jl. Bhayangkara No.34, Samarinda

PROGRAM
Penyediaan dan Pengembangan Prasarana Pertanian

KEGIATAN
Penataan Prasarana Pertanian

PEKERJAAN
Stimulan Kandang, Gudang Pakan, Gudang Pupuk Kutim 1

LOKASI
KT. Karya Mandiri Desa Suka Rahmat Kecamatan Teluk Pandan

MENGETAHUI/MENYETUJUI

PEJABAT PELAKSANA TEKNIS KEGIATAN

FEBRIN NOOR HARYONO, S,Pt
NIP. 19820221 200903 1 002

KONTRAKTOR PELAKSANA

CV. MECCA PERSADAKONSTRUKSI

MOHAMMAD ARIZA
DIREKTUR

KONSULTAN PENGAWAS

CV. MUTIARA DESIGN KONSULTAN

DWI WARSONO, ST
Team Leader

AS BUILD DRAWING
(GAMBAR TERLAKSANA)

REVISI / KETERANGAN

JUDUL GAMBAR	SKALA
DENAH PONDASI & TIANG ULIN	1:50
DETAIL PONDASI	1:25

No. LEMBAR	JUMLAH LBR
04	05

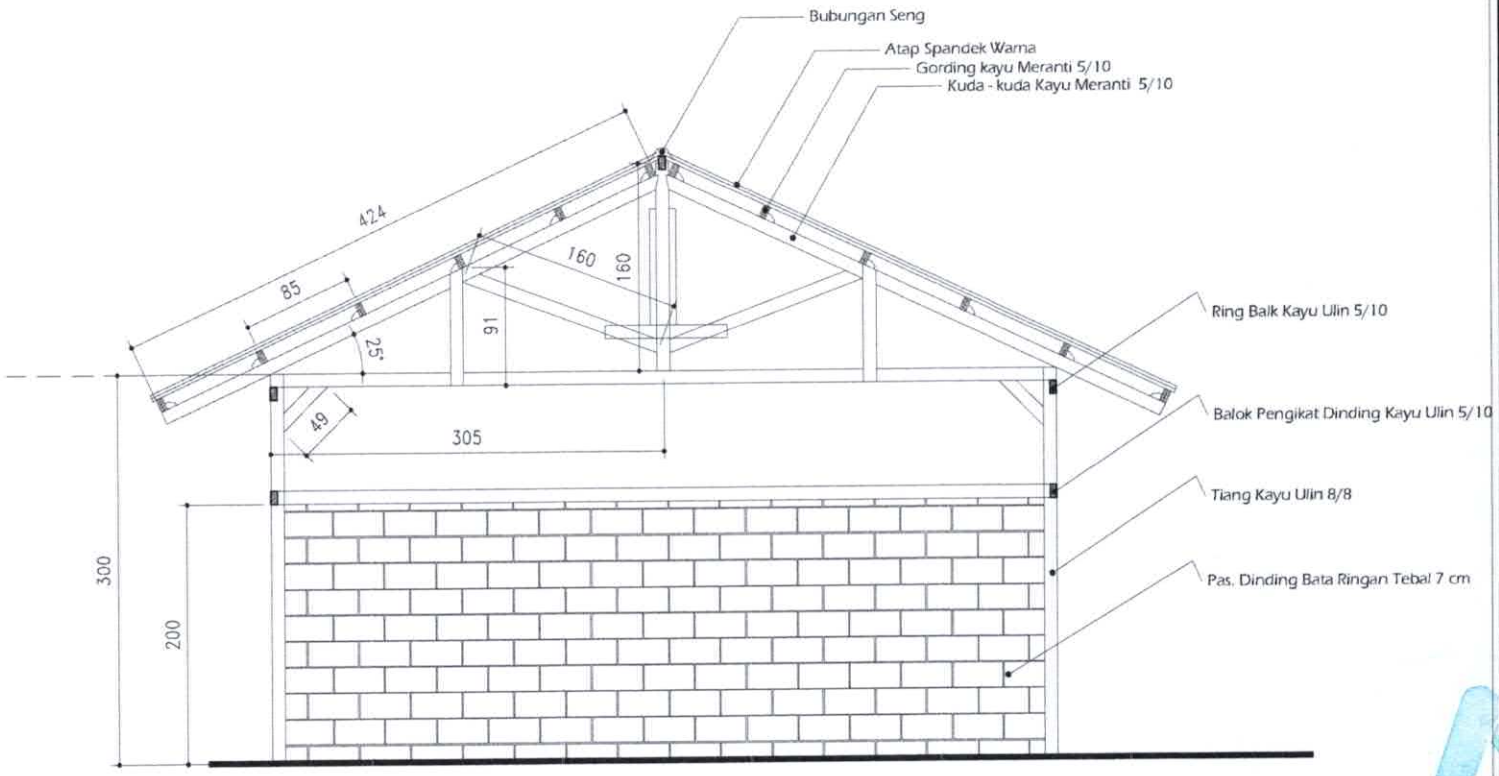

DETAIL 1 (KONSTRUKSI KAYU)

SKALA 1: 40

PEMERINTAH PROVINSI KALIMANTAN TIMUR

DINAS PETERNAKAN DAN KESEHATAN HEWAN

Alamat: Jl. Bhayangkara No.54, Samarinda

PROGRAM

Penyediaan dan Pengembangan Prasarana Pertanian

KEGIATAN

Penataan Prasarana Pertanian

PEKERJAAN

Stimulan Kandang, Gudang Pakan, Gudang Pupuk Kutim 1

LOKASI

KT. Karya Mandiri Desa Suka Rahmat Kecamatan Teluk Pandan

MENGETAHUI/MENYETUJUI

PEJABAT PELAKSANA TEKNIS KEGIATAN

FEBRIN NOOR HARYONO, S,Pt
NIP. 19820221 200903 1 002

KONTRAKTOR PELAKSANA

CV. MECCA PERSADA KONSTRUKSI

MOHAMMAD ARIZA
DIREKTUR

KONSULTAN PENGAWAS

CV. MUTIARAN DESIGN KONSULTAN

DWI WARSONO, ST
Team Leader

AS BUILD DRAWING
(GAMBAR TERLAKSANA)

REVISI / KETERANGAN

JUDUL GAMBAR	SKALA
DETAIL 1 (KONSTRUKSI KAYU)	1:40

No. LEMBAR	JUMLAH LBR
05	05

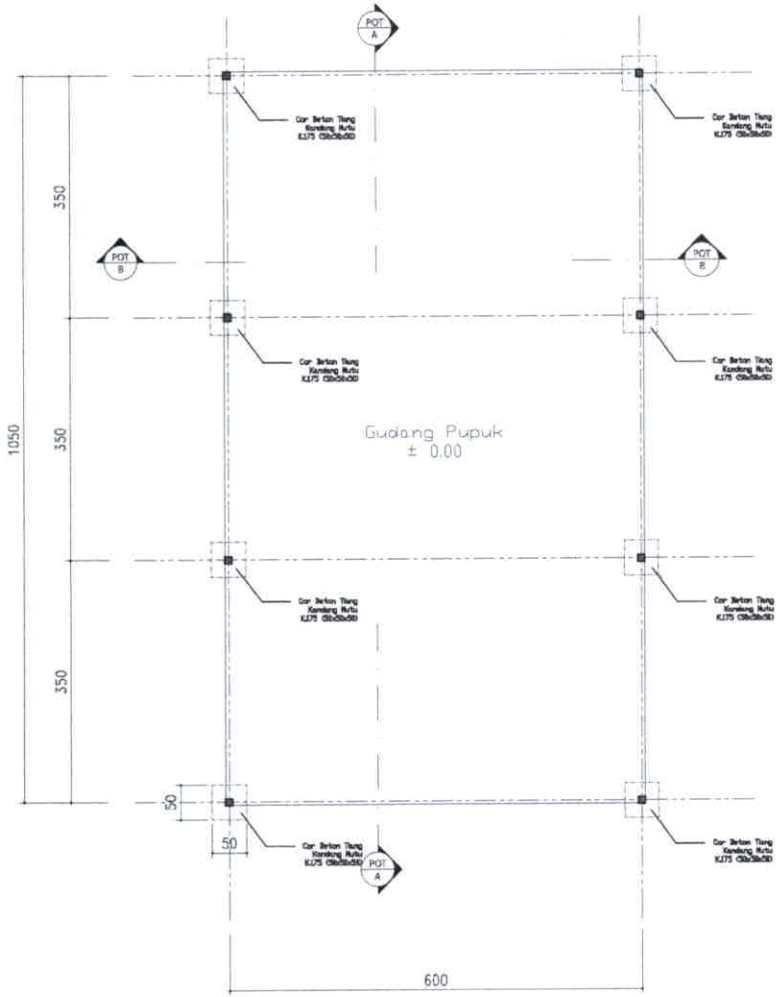

DENAH GUDANG PUPUK
SKALA 1: 75

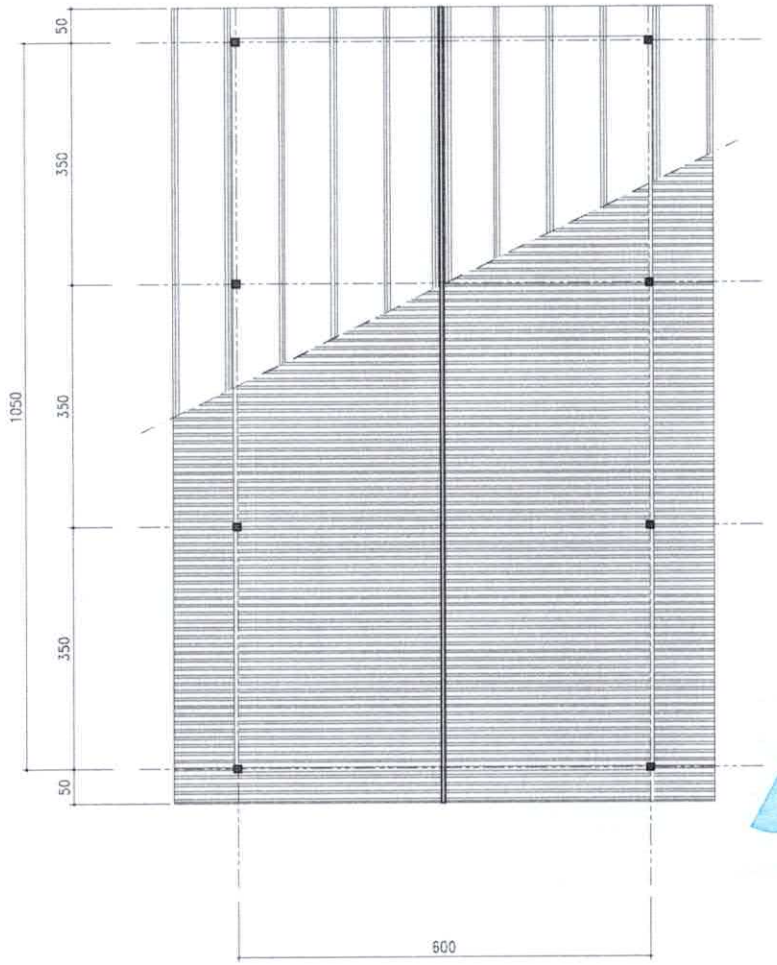

DENAH ATAP GUDANG PUPUK
SKALA 1: 75

PEMERINTAH PROVINSI KALIMANTAN TIMUR

DINAS PETERNAKAN DAN KESEHATAN HEWAN

Alamat: Jl. Bhayangkara No.54, Samarinda

PROGRAM

Penyediaan dan Pengembangan Prasarana Pertanian

KEGIATAN

Penataan Prasarana Pertanian

PEKERJAAN

Stimulan Kandang, Gudang Pakan, Gudang Pupuk Kutim 1

LOKASI

KT. Karya Mandiri Desa Suka Rahmat Kecamatan Teluk Pandan

MENGETAHUI/MENYETUJUI

PEJABAT PELAKSANA TEKNIS KEGIATAN

FEBRIN NOOR HARYONO, S,Pt
NIP. 19820221 200903 1 002

KONTRAKTOR PELAKSANA

CV. MECCA PERSADA KONSTRUKSI

MOHAMMAD ARIZA
DIREKTUR

KONSULTAN PENGAWAS

CV. MUTIARAN DESIGN KONSULTAN

DWI WARSONO, ST
Team Leader

AS BUILD DRAWING
(GAMBAR TERLAKSANA)

REVISI / KETERANGAN

JUDUL GAMBAR	SKALA
DENAH GUDANG PUPUK	1 : 75
DENAH ATAP GUDANG PUPUK	1 : 75

No. LEMBAR	JUMLAH LBR
01	05

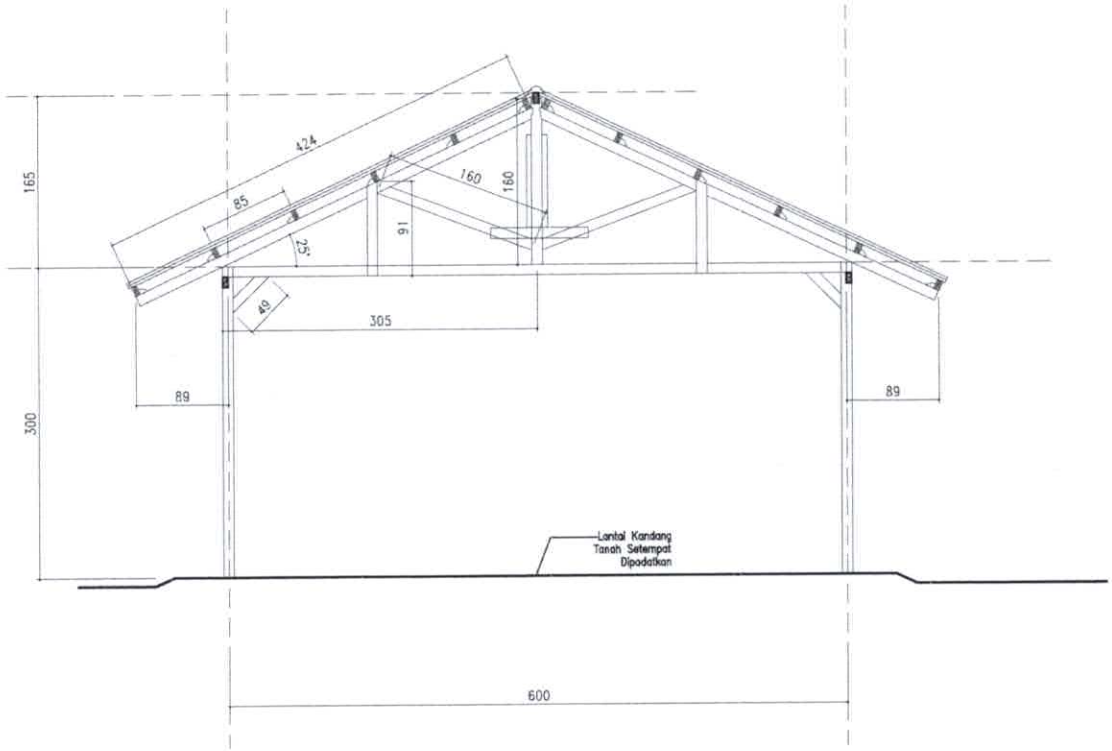

TAMPAK DEPAN

SKALA 1 : 50

PEMERINTAH PROVINSI KALIMANTAN TIMUR

DINAS PETERNAKAN DAN KESEHATAN HEWAN

Alamat: Jl. Bhayangkara No.54, Samarinda

PROGRAM

Penyediaan dan Pengembangan Prasarana Pertanian

KEGIATAN

Penataan Prasarana Pertanian

PEKERJAAN

Stimulan Kandang, Gudang Pakan, Gudang Pupuk Kutim 1

LOKASI

KT. Karya Mandiri Desa Suka Rahmat Kecamatan Teluk Pandan

MENGETAHUI/MENYETUJUI

PEJABAT PELAKSANA TEKNIS KEGIATAN

FEBRIN NOOR HARYONO, S,Pt
NIP. 19820221 200903 1 002

KONTRAKTOR PELAKSANA

CV. MECCA PERSADAKONSTRUKSI

MOHAMMAD ARIZA
DIREKTUR

KONSULTAN PENGAWAS

CV. MUTIARAN DESIGN KONSULTAN

DWI WARSONO, ST
Team Leader

AS BUILD DRAWING
(GAMBAR TERLAKSANA)

REVISI / KETERANGAN

JUDUL GAMBAR	SKALA
TAMPAK DEPAN	1 : 50
No. LEMBAR	JUMLAH LBR
02	05

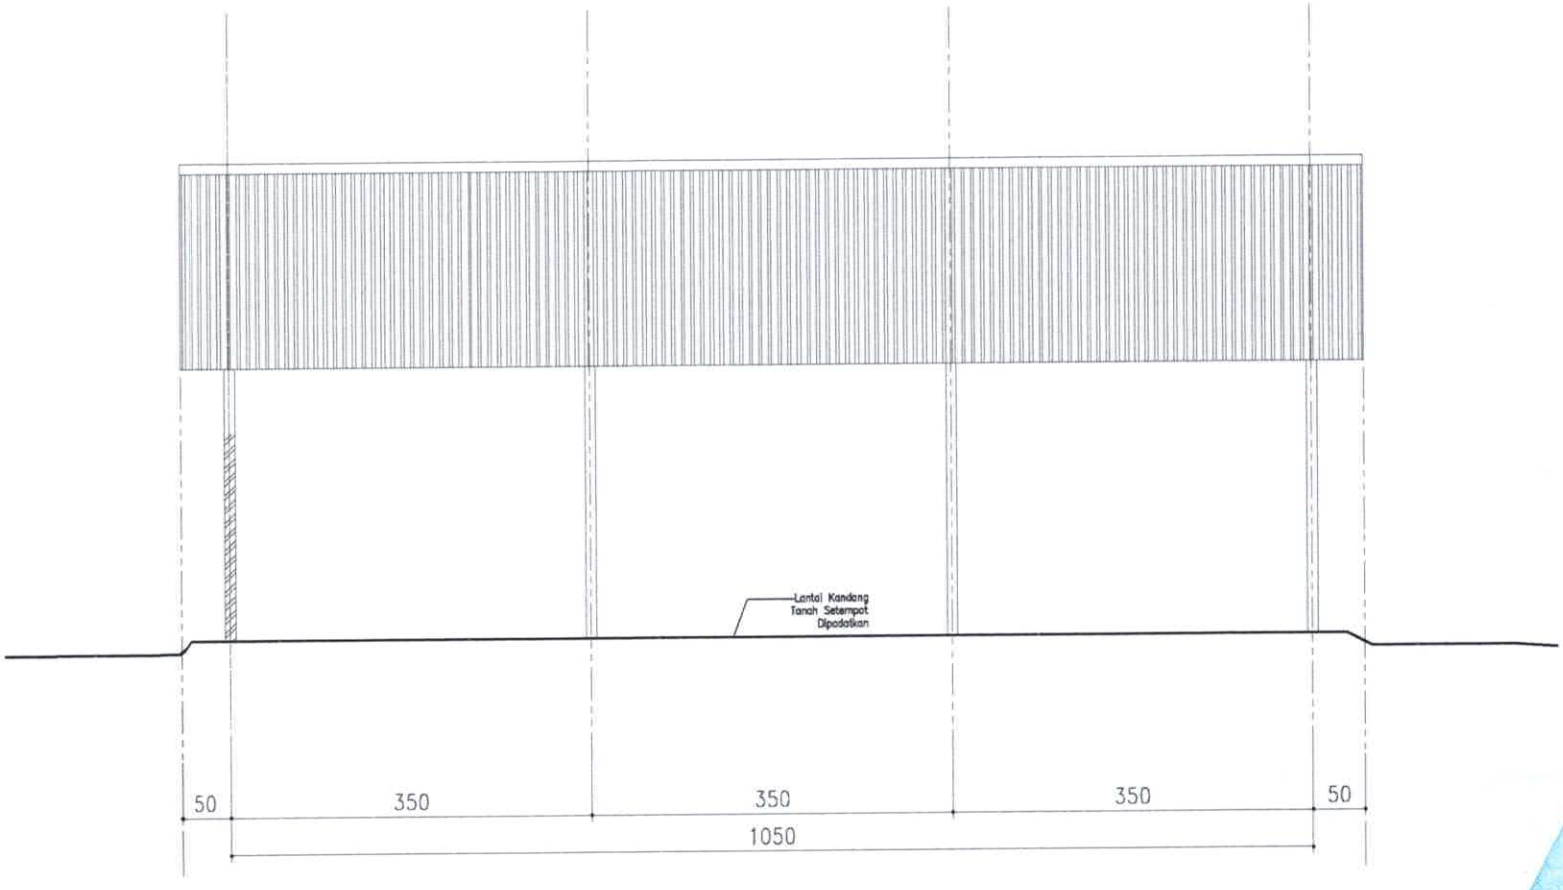

TAMPAK SAMPING
SKALA 1: 50

PEMERINTAH PROVINSI KALIMANTAN TIMUR
DINAS PETERNAKAN DAN KESEHATAN HEWAN
Alamat: Jl. Bhayangkara No.54, Samarinda

PROGRAM
Penyediaan dan Pengembangan Prasarana Pertanian

KEGIATAN
Penataan Prasarana Pertanian

PEKERJAAN
Stimulan Kandang, Gudang Pakan, Gudang Pupuk Kutim 1

LOKASI
KT. Karya Mandiri Desa Suka Rahmat Kecamatan Teluk Pandan

MENGETAHUI/MENYETUJUI

PEJABAT PELAKSANA TEKNIS KEGIATAN

FEBRIN NOOR HARYONO, S,Pt
NIP. 19820221 200903 1 002

KONTRAKTOR PELAKSANA

CV. MECCA PERSADAKONSTRUKSI

MOHAMMAD ARIFA
DIREKTUR

KONSULTAN PENGAWAS

CV. MUTIARAN DESIGN KONSULTAN

DWI WARSONO, ST
Team Leader

AS BUILD DRAWING
(GAMBAR TERLAKSANA)

REVISI / KETERANGAN

JUDUL GAMBAR	SKALA
TAMPAK SAMPING	1:50
No. LEMBAR	JUMLAH LBR
03	05

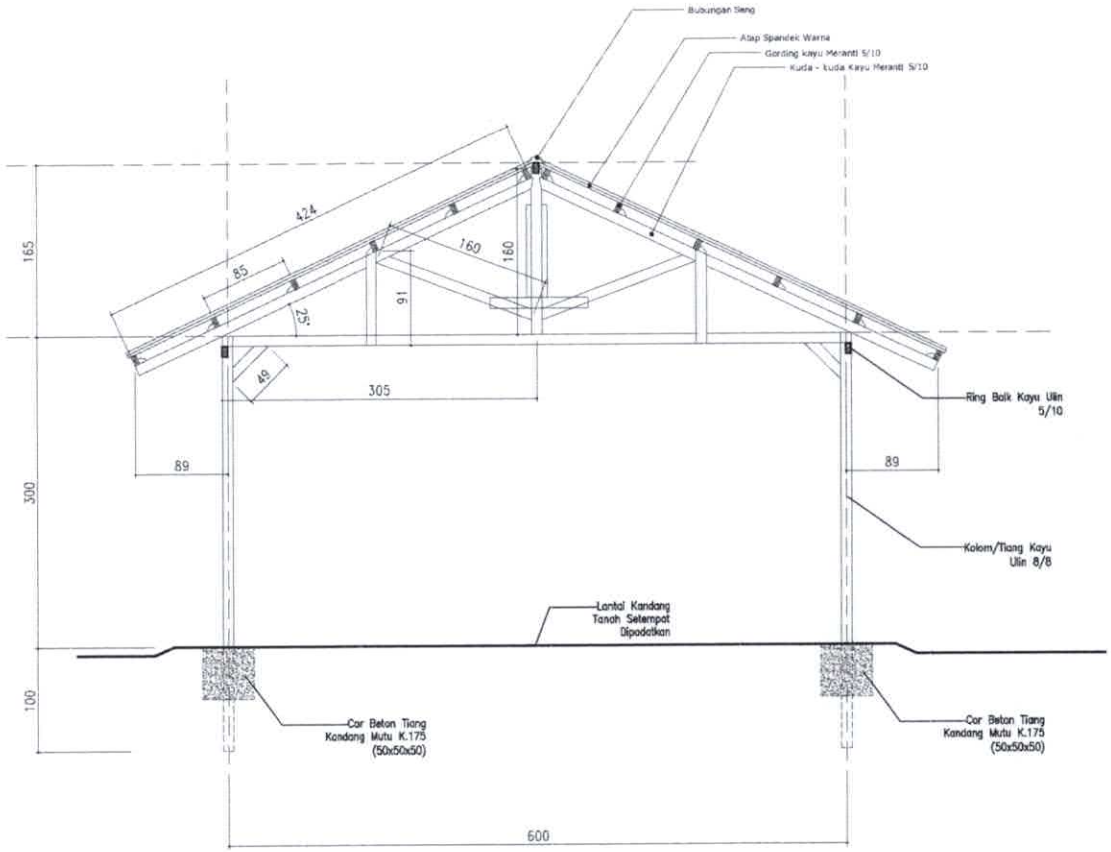

POTONGAN B-B

SKALA 1 : 50

PEMERINTAH PROVINSI KALIMANTAN TIMUR

DINAS PETERNAKAN DAN KESEHATAN HEWAN

Alamat: Jl. Bhayangkara No.54, Samarinda

PROGRAM

Penyediaan dan Pengembangan Prasarana Pertanian

KEGIATAN

Penataan Prasarana Pertanian

PEKERJAAN

Stimulan Kandang, Gudang Pakan, Gudang Pupuk Kutim 1

LOKASI

KT. Karya Mandiri Desa Suka Rahmat Kecamatan Teluk Pandan

MENGETAHUI/MENYETUJUI

PEJABAT PELAKSANA TEKNIS KEGIATAN

FEBRIN NOOR HARYONO, S,Pt

NIP. 19820221 200903 1 002

KONTRAKTOR PELAKSANA

CV. MECCA PERSADA KONSTRUKSI

MOHAMMAD ARIZA

DIREKTUR

KONSULTAN PENGAWAS

CV. MUTIARA DESIGN KONSULTAN

DWI WARSONO, ST

Team Leader

AS BUILD DRAWING
(GAMBAR TERLAKSANA)

REVISI / KETERANGAN

JUDUL GAMBAR	SKALA
POTONGAN B-B	1 : 50
No. LEMBAR	**JUMLAH LBR**
04	05

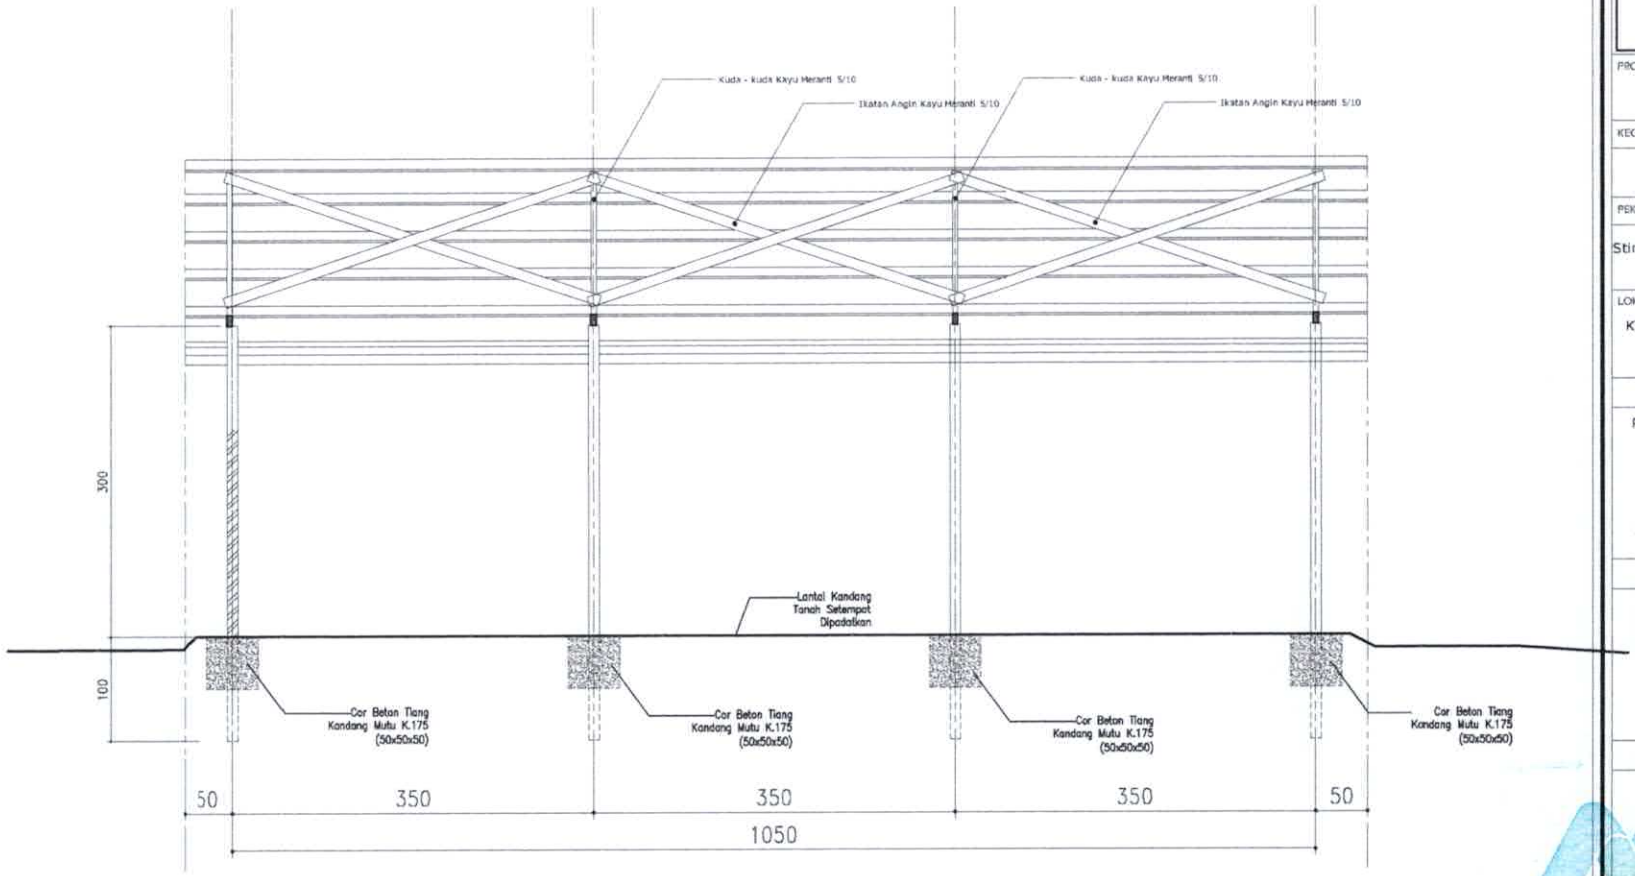

POTONGAN A-A

SKALA 1: 75

PEMERINTAH PROVINSI KALIMANTAN TIMUR

DINAS PETERNAKAN DAN KESEHATAN HEWAN

Alamat: Jl. Bhayangkara No.54, Samarinda

PROGRAM

Penyediaan dan Pengembangan Prasarana Pertanian

KEGIATAN

Penataan Prasarana Pertanian

PEKERJAAN

Stimulan Kandang, Gudang Pakan, Gudang Pupuk Kutim 1

LOKASI

KT. Karya Mandiri Desa Suka Rahmat Kecamatan Teluk Pandan

MENGETAHUI/MENYETUJUI

PEJABAT PELAKSANA TEKNIS KEGIATAN

FEBRIN NOOR HARYONO, S,Pt
NIP. 19820221 200903 1 002

KONTRAKTOR PELAKSANA

CV. MECCA PERSADAKONSTRUKSI

MOHAMMAD ARIZA
DIREKTUR

KONSULTAN PENGAWAS

CV. MUTIARAN DESIGN KONSULTAN

DWI WARSONO, ST
Team Leader

AS BUILD DRAWING
(GAMBAR TERLAKSANA)

REVISI / KETERANGAN

JUDUL GAMBAR	SKALA
POTONGAN A-A	1:50

No. LEMBAR	JUMLAH LBR
05	05

PEMERINTAH PROVINSI KALIMANTAN TIMUR
DINAS PETERNAKAN DAN KESEHATAN HEWAN
Jalan Bhayangkara No.54 Telepon (0541) 743921 – 741642 Fax. 736228
SAMARINDA 75121

FOTO DOKUMENTASI

PAKET PEKERJAAN

Stimulan Kandang, Gudang Pakan, Gudang Pupuk Kutim 1

KT. Karya Mandiri Desa Suka Rahmat Kecamatan Teluk Pandan
Kabupaten Kutai Timur

KONSULTAN PENGAWAS :	KONTRAKTOR PELAKSANA :
CV. MUTIARA DESIGN KONSULTAN	CV. MECCA PERSADA KONSTRUKSI

DOKUMENTASI PELAKSANAAN

Satuan Kerja	:	Dinas Peternakan dan Kesehatan HewanProvinsi Kalimantan Timur
Pekerjaan	:	Stimulan Kandang, Gudang Pakan, Gudang Pupuk Kutim 1
Kontraktor Pelaksana	:	**CV. MECCA PERSADA KONSTRUKSI**
Nomor Kontrak	:	027/290/P3K2P/04/2024
Tanggal Kontrak	:	29 April 2024
Tahun Anggaran	:	2024
Waktu Pelaksanaan	:	85 (Enam Puluh) Hari Kalender

LOKASI :

KT. Karya Mandiri Desa Suka Rahmat Kecamatan Teluk Pandan
Kabupaten Kutai Timur

FOTO KONDISI DI LAPANGAN	URAIAN PEKERJAAN REALISASI
	Persiapan Pemasangan Bouwplank
FOTO KONDISI DI LAPANGAN	URAIAN PEKERJAAN REALISASI
	Persiapan Pemasangan Bouwplank
FOTO KONDISI DI LAPANGAN	URAIAN PEKERJAAN REALISASI
	Persiapan Pasangan Tiang Kayu Ulin

DOKUMENTASI PELAKSANAAN

Satuan Kerja	:	Dinas Peternakan dan Kesehatan HewanProvinsi Kalimantan Timur
Pekerjaan	:	Stimulan Kandang, Gudang Pakan, Gudang Pupuk Kutim 1
Kontraktor Pelaksana	:	**CV. MECCA PERSADA KONSTRUKSI**
Nomor Kontrak	:	027/290/P3K2P/04/2024
Tanggal Kontrak	:	29 April 2024
Tahun Anggaran	:	2024
Waktu Pelaksanaan	:	85 (Enam Puluh) Hari Kalender

LOKASI :
KT. Karya Mandiri Desa Suka Rahmat Kecamatan Teluk Pandan
Kabupaten Kutai Timur

FOTO KONDISI DI LAPANGAN	URAIAN PEKERJAAN REALISASI
	Pekerjaan Galian dan Pasangan Tiang Kayu Ulin
FOTO KONDISI DI LAPANGAN	URAIAN PEKERJAAN REALISASI
	Pekerjaan Pengecekan Pengukuran Kedalaman Tiang Kayu Ulin
FOTO KONDISI DI LAPANGAN	URAIAN PEKERJAAN REALISASI
	Bahan Material Kayu Ulin

DOKUMENTASI PELAKSANAAN

Satuan Kerja	:	Dinas Peternakan dan Kesehatan HewanProvinsi Kalimantan Timur
Pekerjaan	:	Stimulan Kandang, Gudang Pakan, Gudang Pupuk Kutim 1
Kontraktor Pelaksana	:	**CV. MECCA PERSADA KONSTRUKSI**
Nomor Kontrak	:	027/290/P3K2P/04/2024
Tanggal Kontrak	:	29 April 2024
Tahun Anggaran	:	2024
Waktu Pelaksanaan	:	85 (Enam Puluh) Hari Kalender

LOKASI :
KT. Karya Mandiri Desa Suka Rahmat Kecamatan Teluk Pandan
Kabupaten Kutai Timur

FOTO KONDISI DI LAPANGAN	URAIAN PEKERJAAN REALISASI
	Pek. Persiapan Pembuatan Kuda - Kuda Kandang
FOTO KONDISI DI LAPANGAN	URAIAN PEKERJAAN REALISASI
	Pek. Persiapan Pembuatan Kuda - Kuda Kandang
FOTO KONDISI DI LAPANGAN	URAIAN PEKERJAAN REALISASI
	Pekerjaan Pemasangan Atap Galvalum

DOKUMENTASI PELAKSANAAN

Satuan Kerja	:	Dinas Peternakan dan Kesehatan HewanProvinsi Kalimantan Timur
Pekerjaan	:	Stimulan Kandang, Gudang Pakan, Gudang Pupuk Kutim 1
Kontraktor Pelaksana	:	**CV. MECCA PERSADA KONSTRUKSI**
Nomor Kontrak	:	027/290/P3K2P/04/2024
Tanggal Kontrak	:	29 April 2024
Tahun Anggaran	:	2024
Waktu Pelaksanaan	:	85 (Enam Puluh) Hari Kalender

LOKASI :
KT. Karya Mandiri Desa Suka Rahmat Kecamatan Teluk Pandan
Kabupaten Kutai Timur

FOTO KONDISI DI LAPANGAN	URAIAN PEKERJAAN REALISASI
	Pekerjaan Pemasangan Atap Galvalum Kandang
FOTO KONDISI DI LAPANGAN	URAIAN PEKERJAAN REALISASI
	Pekerjaan Pemasangan Atap Galvalum Kandang
FOTO KONDISI DI LAPANGAN	URAIAN PEKERJAAN REALISASI
	Pekerjaan Pemasangan Atap Galvalum Kandang

DOKUMENTASI PELAKSANAAN

Satuan Kerja	:	Dinas Peternakan dan Kesehatan HewanProvinsi Kalimantan Timur
Pekerjaan	:	Stimulan Kandang, Gudang Pakan, Gudang Pupuk Kutim 1
Kontraktor Pelaksana	:	**CV. MECCA PERSADA KONSTRUKSI**
Nomor Kontrak	:	027/290/P3K2P/04/2024
Tanggal Kontrak	:	29 April 2024
Tahun Anggaran	:	2024
Waktu Pelaksanaan	:	85 (Enam Puluh) Hari Kalender

LOKASI :
KT. Karya Mandiri Desa Suka Rahmat Kecamatan Teluk Pandan
Kabupaten Kutai Timur

FOTO KONDISI DI LAPANGAN	URAIAN PEKERJAAN REALISASI
	Pekerjaan Pemasangan Atap Galvalum Kandang
FOTO KONDISI DI LAPANGAN	URAIAN PEKERJAAN REALISASI
	Pekerjaan Pasangan Bata Ringan
FOTO KONDISI DI LAPANGAN	URAIAN PEKERJAAN REALISASI
	Pekerjaan Pasangan Bata Ringan

DOKUMENTASI PELAKSANAAN

Satuan Kerja	:	Dinas Peternakan dan Kesehatan HewanProvinsi Kalimantan Timur
Pekerjaan	:	Stimulan Kandang, Gudang Pakan, Gudang Pupuk Kutim 1
Kontraktor Pelaksana	:	**CV. MECCA PERSADA KONSTRUKSI**
Nomor Kontrak	:	027/290/P3K2P/04/2024
Tanggal Kontrak	:	29 April 2024
Tahun Anggaran	:	2024
Waktu Pelaksanaan	:	85 (Enam Puluh) Hari Kalender

LOKASI :
KT. Karya Mandiri Desa Suka Rahmat Kecamatan Teluk Pandan
Kabupaten Kutai Timur

FOTO KONDISI DI LAPANGAN	URAIAN PEKERJAAN REALISASI
	Pekerjaan Pasangan Bata Ringan
FOTO KONDISI DI LAPANGAN	URAIAN PEKERJAAN REALISASI
	Bahan Material Semen
FOTO KONDISI DI LAPANGAN	URAIAN PEKERJAAN REALISASI
	Pekerjaan Pengecoran Lantai Gudang Pakan

DOKUMENTASI PELAKSANAAN

Satuan Kerja	:	Dinas Peternakan dan Kesehatan HewanProvinsi Kalimantan Timur
Pekerjaan	:	Stimulan Kandang, Gudang Pakan, Gudang Pupuk Kutim 1
Kontraktor Pelaksana	:	**CV. MECCA PERSADA KONSTRUKSI**
Nomor Kontrak	:	027/290/P3K2P/04/2024
Tanggal Kontrak	:	29 April 2024
Tahun Anggaran	:	2024
Waktu Pelaksanaan	:	85 (Enam Puluh) Hari Kalender

LOKASI :
KT. Karya Mandiri Desa Suka Rahmat Kecamatan Teluk Pandan
Kabupaten Kutai Timur

FOTO KONDISI DI LAPANGAN	URAIAN PEKERJAAN REALISASI
	Pekerjaan Pasangan Dinding Bata Ringan

FOTO KONDISI DI LAPANGAN	URAIAN PEKERJAAN REALISASI
	Pekerjaan Pengecoran Lantai Gudang Pakan

FOTO KONDISI DI LAPANGAN	URAIAN PEKERJAAN REALISASI
	Pekerjaan Pengecekan Pengukuran Gudang Pakan

DOKUMENTASI PELAKSANAAN

Satuan Kerja	:	Dinas Peternakan dan Kesehatan HewanProvinsi Kalimantan Timur
Pekerjaan	:	Stimulan Kandang, Gudang Pakan, Gudang Pupuk Kutim 1
Kontraktor Pelaksana	:	**CV. MECCA PERSADA KONSTRUKSI**
Nomor Kontrak	:	027/290/P3K2P/04/2024
Tanggal Kontrak	:	29 April 2024
Tahun Anggaran	:	2024
Waktu Pelaksanaan	:	85 (Enam Puluh) Hari Kalender

LOKASI :
KT. Karya Mandiri Desa Suka Rahmat Kecamatan Teluk Pandan
Kabupaten Kutai Timur

FOTO KONDISI DI LAPANGAN	URAIAN PEKERJAAN REALISASI
	Pekerjaan Pengecoran Beton Lantai Gudang Pakan

FOTO KONDISI DI LAPANGAN	URAIAN PEKERJAAN REALISASI
	Pekerjaan Atap dan Kuda-Kuda Gudang Pupuk

FOTO KONDISI DI LAPANGAN	URAIAN PEKERJAAN REALISASI
	Pekerjaan Pengecekan/Pengukuran Ketebalan Cor Lantai

DOKUMENTASI PELAKSANAAN

Satuan Kerja	:	Dinas Peternakan dan Kesehatan HewanProvinsi Kalimantan Timur
Pekerjaan	:	Stimulan Kandang, Gudang Pakan, Gudang Pupuk Kutim 1
Kontraktor Pelaksana	:	**CV. MECCA PERSADA KONSTRUKSI**
Nomor Kontrak	:	027/290/P3K2P/04/2024
Tanggal Kontrak	:	29 April 2024
Tahun Anggaran	:	2024
Waktu Pelaksanaan	:	85 (Enam Puluh) Hari Kalender

LOKASI :
KT. Karya Mandiri Desa Suka Rahmat Kecamatan Teluk Pandan
Kabupaten Kutai Timur

FOTO KONDISI DI LAPANGAN	URAIAN PEKERJAAN REALISASI
	Pekerjaan Bangunan Gudang Pakan
FOTO KONDISI DI LAPANGAN	URAIAN PEKERJAAN REALISASI
	Pekerjaan Bangunan Gudang Pupuk
FOTO KONDISI DI LAPANGAN	URAIAN PEKERJAAN REALISASI
	Pekerjaan Bangunan Gudang Pupuk