PEMERINTAH PROVINSI KALIMANTAN TIMUR
DINAS PETERNAKAN DAN KESEHATAN HEWAN
Jalan Bhayangkara No.54 Telepon (0541) 743921 – 741642 Fax. 736228
SAMARINDA 75121

LAPORAN KEMAJUAN PEKERJAAN PELAKSANAAN (LKPP)

PAKET PEKERJAAN

Stimulan Kandang, Gudang Pakan, Gudang Pupuk Kutim 2

KT. Ternak Mandiri Desa Suka Rahmat Kec. Teluk Pandan Kab. Kutai Timur

KONSULTAN PENGAWAS :	KONTRAKTOR PELAKSANA :
CV. MUTIARA DESIGN KONSULTAN	CV. ALI ANSHOR

KEGIATAN : Penataan Prasarana Pertanian	**LAPORAN KEMAJUAN PEKERJAAN PELAKSANAAN (LKPP)**
PEKERJAAN : Stimulan Kandang, Gudang Pakan, Gudang Pupuk Kutim 2	Nomor : 011/LKPP-AA/SMD/VI/2024 *Tanggal : 11 Juni 2024* Lampiran : 1 (set) laporan Tagihan : 100%

1 Telah melaksanakan pekerjaan Konstruksi / Pelaksanaan untuk :

a. Paket Pekerjaan **Stimulan Kandang, Gudang Pakan, Gudang Pupuk Kutim 2**

Lokasi : KT. Ternak Mandiri Desa Suka Rahmat Kec. Teluk Pandan Kab. Kutai Timur

Departemen / Lembaga Dinas / Kantor : Dinas Peternakan dan Kesehatan Hewan

SUMBER DANA

: DPA SATUAN KERJA DINAS PETERNAKAN DAN KESEHATAN HEWAN PROVINSI KALIMANTAN TIMUR, TA. 2024

Kontraktor Pelaksana **: CV. ALI ANSHOR**

SPK (Surat Perintah Kerja)

Nomor : 027/259/P3K2P/04/2024

Tanggal : 23 April 2024

Biaya Pelaksanaan : Rp. 152.345.700,00

SPMK

Nomor : 027/260/P3K2P/04/2024

Tanggal : 23 April 2024

ADDENDUM 1

Nomor :

Tanggal :

Biaya Pelaksanaan :

Waktu Pelaksanaan

Tanggal mulai kontrak : 23 April 2024

Tanggal selesai Kontrak : 21 Juni 2024

Tanggal selesai Addendum :

2 Pelaksanaan Kegiatan Fisik tersebut meliputi (laporan lengkap terlampir) :

NO.	URAIAN PEKERJAAN	BOBOT %	REALISASI KEMAJUAN PEKERJAAN			Ket.
			BULAN LALU BOBOT %	BULAN INI BOBOT %	S/D BULAN INI BOBOT %	
I	GUDANG PAKAN					
A	PEKERJAAN PENDAHULUAN	0,26	-	0,26	0,26	
B	PEKERJAAN TANAH, PONDASI DAN LANTAI	13,22	-	13,22	13,22	
C	PEKERJAAN DINDING	8,89	-	8,89	8,89	
D	PEKERJAAN KONSTRUKSI KAYU GUDANG PAKAN	16,82	-	16,82	16,82	
II	GUDANG PUPUK					
A	PEKERJAAN PENDAHULUAN	0,26	-	0,26	0,26	
B	PEKERJAAN TANAH, PONDASI DAN LANTAI	2,32	-	2,32	2,32	
C	PEKERJAAN KONSTRUKSI KAYU GUDANG PUPUK	20,25	-	20,25	20,25	
III	KANDANG					
A	PEKERJAAN PENDAHULUAN	0,26	-	0,26	0,26	
B	PEKERJAAN TANAH, PONDASI DAN LANTAI	3,55	-	3,55	3,55	
C	PEKERJAAN KONSTRUKSI KAYU KANDANG	34,20	-	34,20	34,20	
		100,00	-	100,00	100,00	

Kemajuan laporan pekerjaan telah mencapai prestasi sebesar : 100,00 %

Demikian laporan pekerjaan ini dibuat dengan sebenarnya untuk digunakan seperlunya.

MENGETAHUI,	DIPERIKSA,	DIBUAT OLEH,
KUASA PENGGUNA ANGGARAN	KONSULTAN PENGAWAS	KONTRAKTOR PELAKSANA
(KPA)	CV. MUTIARA DESIGN KONSULTAN	CV. ALI ANSHOR
Myan Nizam, S.Pt. M.Si	DWI WARSONO, ST	BASIS IRWANTO
NIP. 196[illegible] 1 010	Team Leader	Direktur

PEMERINTAH PROVINSI KALIMANTAN TIMUR
DINAS PETERNAKAN DAN KESEHATAN HEWAN
Jalan Bhayangkara No.54 Telepon (0541) 743921 – 741642 Fax. 736228
SAMARINDA 75121

LAPORAN BULANAN

BULAN KE 02

21-May-24 S/D 10-Jun-24

PAKET PEKERJAAN

Stimulan Kandang, Gudang Pakan, Gudang Pupuk Kutim 2

KT. Ternak Mandiri Desa Suka Rahmat Kec. Teluk Pandan Kab. Kutai Timur

KONSULTAN PENGAWAS :	KONTRAKTOR PELAKSANA :
CV. MUTIARA DESIGN KONSULTAN	CV. ALI ANSHOR

REKAPITULASI LAPORAN BULANAN

KEGIATAN	: Penataan Prasarana Pertanian	KONTRAKTOR	: CV. ALI ANSHOR
PEKERJAAN	: Stimulan Kandang, Gudang Pakan, Gudang Pupuk Kutim 2	BULAN KE	: 2
LOKASI	: KT. Ternak Mandiri Desa Suka Rahmat Kec. Teluk Pandan Kab. Kutai Timur	PERIODE	: 21-May-24 S/D 10-Jun-24
		KONSULTAN	: CV. MUTIARA DESIGN KONSULTAN

NO		URAIAN PEKERJAAN	JUMLAH HARGA (Rp)	BOBOT %	REALISASI S/D BULAN LALU	REALISASI BULAN INI	REALISASI S/D BULAN INI	KET.
I		**GUDANG PAKAN**						
	A	PEKERJAAN PENDAHULUAN	350.000,00	0,26	0,26	-	0,26	
	B	PEKERJAAN TANAH, PONDASI DAN LANTAI	18.144.792,02	13,22	13,22	-	13,22	
	C	PEKERJAAN DINDING	12.195.325,00	8,89	8,89	-	8,89	
	D	PEKERJAAN KONSTRUKSI KAYU GUDANG PAKAN	23.079.763,28	16,82	10,09	6,72	16,82	
II		**GUDANG PUPUK**						
	A	PEKERJAAN PENDAHULUAN	350.000,00	0,26	0,26	-	0,26	
	B	PEKERJAAN TANAH, PONDASI DAN LANTAI	3.187.300,30	2,32	2,32	-	2,32	
	C	PEKERJAAN KONSTRUKSI KAYU GUDANG PUPUK	27.790.295,29	20,25	14,94	5,31	20,25	
III		**KANDANG**						
	A	PEKERJAAN PENDAHULUAN	350.000,00	0,26	0,26	-	0,26	
	B	PEKERJAAN TANAH, PONDASI DAN LANTAI	4.868.232,98	3,55	0,87	2,67	3,55	
	C	PEKERJAAN KONSTRUKSI KAYU KANDANG	46.932.723,15	34,20	16,39	17,81	34,20	
		JUMLAH	**137.248.432,01**	**100,00**	**67,49**	**32,51**	**100,00**	
		PPN 11%	**15.097.327,52**					
		TOTAL	**152.345.759,54**					
		PEMBULATAN	**152.345.700,00**					

Samarinda, 11-Jun-24

PEJABAT PELAKSANA TEKNIS KEGIATAN
(PPTK)

FEBRIN NOOR HARYONO, S,Pt
NIP. 19820221 200903 1 002

KONSULTAN PENGAWAS
CV. MUTIARA DESIGN KONSULTAN

MUTIARA design konsultan

DWI WARSONO, ST
Team Leader

KONTRAKTOR PELAKSANA
CV. ALI ANSHOR

CV. ALI ANSHOR

BASIS IRWANTO
Direktur

LAPORAN BULANAN

KEGIATAN	:	Penataan Prasarana Pertanian
PEKERJAAN	:	Stimulan Kandang, Gudang Pakan, Gudang Pupuk Kutim 2
LOKASI	:	KT. Ternak Mandiri Desa Suka Rahmat Kec. Teluk Pandan Kab. Kutai Timur
TAHUN ANGGARAN	:	2024

KONTRAKTOR	:	CV. ALI ANSHOR
BULAN KE	:	2
PERIODE	:	21-May-24 S/D 10-Jun-24
KONSULTAN	:	CV. MUTIARA DESIGN KONSULTAN

NO	URAIAN PEKERJAAN	SAT.	VOLUME	HARGA SATUAN (Rp)	JUMLAH HARGA (Rp)	BOBOT %	REALISASI								
							S/D BULAN LALU			BULAN INI			S/D BULAN INI		
							VOLUME	BOBOT THD PEK. %	BOBOT THD SELURUH PEK. %	VOLUME	BOBOT THD PEK. %	BOBOT THD SELURUH PEK. %	VOLUME	BOBOT THD PEK. %	BOBOT THD SELURUH PEK. %
I	**GUDANG PAKAN**														
A	**PEKERJAAN PENDAHULUAN**														
1	Pek. Pembersihan lokasi	Ls	1,00	125.000,00	125.000,00	0,09	1,00	100,00	0,09	-	-	-	1,00	100,00	0,09
2	Pek. Penyelenggaraan K3	Ls	1,00	225.000,00	225.000,00	0,16	1,00	100,00	0,16	-	-	-	1,00	100,00	0,16
				SUB TOTAL	**350.000,00**	**0,26**			**0,26**			**-**			**0,26**
B	**PEKERJAAN TANAH, PONDASI DAN LANTAI**														
1	Pek. Galian Perataan pembentukan tanah Area Gudang Paka	M3	8,40	137.486,00	1.154.882,40	0,84	8,40	100,00	0,84	-	-	-	8,40	100,00	0,84
2	Pek. Pondasi Batu Gunung 1:4	M3	7,80	1.397.357,00	10.899.384,60	7,94	7,80	100,00	7,94	-	-	-	7,80	100,00	7,94
3	Pek. Cor Beton Lantai Mutu K.175 (Tebal 8 cm)	M3	3,30	1.847.293,00	6.090.525,02	4,44	3,30	100,00	4,44	-	-	-	3,30	100,00	4,44
				SUB TOTAL	**18.144.792,02**	**13,22**			**13,22**			**-**			**13,22**
C	**PEKERJAAN DINDING**														
1	Pek. Dinding Bata Ringan	M2	47,00	259.475,00	12.195.325,00	8,89	47,00	100,00	8,89	-	-	-	47,00	100,00	8,89
				SUB TOTAL	**12.195.325,00**	**8,89**			**8,89**			**-**			**8,89**
D	**PEKERJAAN KONSTRUKSI KAYU GUDANG PAKAN**														
1	Pek. Cerucuk/Tiang Bawah Ulin 8/8 - 4 M	Ttk	10,00	396.500,00	3.965.000,00	2,89	10,00	100,00	2,89	-	-	-	10,00	100,00	2,89
2	Pek. Gelagar Ulin 5/10 (Ring Balk dan Balok Dinding)	M3	0,20	11.802.780,00	2.360.556,00	1,72	0,20	100,00	1,72	-	-	-	0,20	100,00	1,72
3	Pek. Kuda-Kuda 5/10 Kayu Meranti	M3	0,33	8.366.160,00	2.785.931,28	2,03	0,33	100,00	2,03	-	-	-	0,33	100,00	2,03
4	Pek. Ikatan Angin 5/10 Kayu Meranti	M3	0,08	7.904.160,00	632.332,80	0,46	0,08	100,00	0,46	-	-	-	0,08	100,00	0,46
5	Pek. Nok & Gording 5/10 (Kayu Meranti)	M3	0,52	7.904.160,00	4.110.163,20	2,99	0,52	100,00	2,99	-	-	-	0,52	100,00	2,99
6	Pek. Atap Zingcalum/Galvalum	M2	68,00	122.339,00	8.319.052,00	6,06	-	-	-	68,00	100,00	6,06	68,00	100,00	6,06
7	Pek. Nok Zingcalum/Galvalum	M'	8,00	113.341,00	906.728,00	0,66	-	-	-	8,00	100,00	0,66	8,00	100,00	0,66
				SUB TOTAL	**23.079.763,28**	**16,82**			**10,09**			**6,72**			**16,82**

NO	URAIAN PEKERJAAN	SAT.	VOLUME	HARGA SATUAN (Rp)	JUMLAH HARGA (Rp)	BOBOT %	REALISASI								
							S/D BULAN LALU			BULAN INI			S/D BULAN INI		
							VOLUME	BOBOT THD PEK. %	BOBOT THD SELURUH PEK. %	VOLUME	BOBOT THD PEK. %	BOBOT THD SELURUH PEK. %	VOLUME	BOBOT THD PEK. %	BOBOT THD SELURUH PEK. %
II	**GUDANG PUPUK**														
A	**PEKERJAAN PENDAHULUAN**														
1	Pek. Pembersihan lokasi	Ls	1,00	125.000,00	125.000,00	0,09	1,00	100,00	0,09	-	-	-	1,00	100,00	0,09
2	Pek. Penyelenggaraan K3	Ls	1,00	225.000,00	225.000,00	0,16	1,00	100,00	0,16	-	-	-	1,00	100,00	0,16
				SUB TOTAL	**350.000,00**	**0,26**			**0,26**			-			**0,26**
B	**PEKERJAAN TANAH, PONDASI DAN LANTAI**														
1	Pek. Galian Perataan pembentukan tanah Area Kandang	M3	8,75	137.486,00	1.202.521,30	0,88	8,75	100,00	0,88	-	-	-	8,75	100,00	0,88
2	Pek. Galian Tanah Pondasi Tiang	M3	1,00	137.486,00	137.486,00	0,10	1,00	100,00	0,10	-	-	-	1,00	100,00	0,10
3	Pek. Cor Beton Tiang Kandang Mutu K.175	M3	1,00	1.847.293,00	1.847.293,00	1,35	1,00	100,00	1,35	-	-	-	1,00	100,00	1,35
				SUB TOTAL	**3.187.300,30**	**2,32**			**2,32**			-			**2,32**
C	**PEKERJAAN KONSTRUKSI KAYU GUDANG PUPUK**														
1	Pek. Cerucuk/Tiang Bawah Ulin 8/8 - 4 M	Ttk	8,00	396.500,00	3.172.000,00	2,31	8,00	100,00	2,31	-	-	-	8,00	100,00	2,31
2	Pek. Gelagar Ulin 5/10 (Ring Balk)	M3	0,11	11.802.780,00	1.239.291,90	0,90	0,11	100,00	0,90	-	-	-	0,11	100,00	0,90
3	Pek. Kuda-Kuda 5/10 Kayu Meranti	M3	0,44	8.366.160,00	3.714.575,04	2,71	0,44	100,00	2,71	-	-	-	0,44	100,00	2,71
4	Pek. Ikatan Angin 5/10 Kayu Meranti	M3	0,12	7.904.160,00	948.499,20	0,69	0,12	100,00	0,69	-	-	-	0,12	100,00	0,69
5	Pek. Nok & Gording 5/10 (Kayu Meranti)	M3	0,69	7.904.160,00	5.453.870,40	3,97	0,69	100,00	3,97	-	-	-	0,69	100,00	3,97
6	Pek. Atap Zingcalum/Galvalum	M2	97,75	122.339,00	11.958.637,25	8,71	48,88	50,00	4,36	48,88	50,00	4,36	97,75	100,00	8,71
7	Pek. Nok Zingcalum/Galvalum	M'	11,50	113.341,00	1.303.421,50	0,95	-	-	-	11,50	100,00	0,95	11,50	100,00	0,95
				SUB TOTAL	**27.790.295,29**	**20,25**			**14,94**			**5,31**			**20,25**
III	**KANDANG**														
A	**PEKERJAAN PENDAHULUAN**														
1	Pek. Pembersihan lokasi	Ls	1,00	125.000,00	125.000,00	0,09	1,00	100,00	0,09	-	-	-	1,00	100,00	0,09
2	Pek. Penyelenggaraan K3	Ls	1,00	225.000,00	225.000,00	0,16	1,00	100,00	0,16	-	-	-	1,00	100,00	0,16
				SUB TOTAL	**350.000,00**	**0,26**			**0,26**			-			**0,26**

NO	URAIAN PEKERJAAN	SAT.	VOLUME	HARGA SATUAN (Rp)	JUMLAH HARGA (Rp)	BOBOT %	REALISASI								
							S/D BULAN LALU			BULAN INI			S/D BULAN INI		
							VOLUME	BOBOT THD PEK. %	BOBOT THD SELURUH PEK. %	VOLUME	BOBOT THD PEK. %	BOBOT THD SELURUH PEK. %	VOLUME	BOBOT THD PEK. %	BOBOT THD SELURUH PEK. %
B	**PEKERJAAN TANAH, PONDASI DAN LANTAI**														
1	Pek. Galian Perataan pembentukan tanah Area Kandang	M3	6,57	137.486,00	902.733,08	0,66	6,57	100,00	0,66	-	-	-	6,57	100,00	0,66
2	Pek. Galian Tanah Pondasi Tiang	M3	2,16	137.486,00	296.969,76	0,22	2,16	100,00	0,22	-	-	-	2,16	100,00	0,22
3	Pek. Cor Beton Tiang Kandang Mutu K.175	M3	1,98	1.852.793,00	3.668.530,14	2,67	-	-	-	1,98	100,00	2,67	1,98	100,00	2,67
				SUB TOTAL	**4.868.232,98**	**3,55**			**0,87**			**2,67**			**3,55**
C	**PEKERJAAN KONSTRUKSI KAYU KANDANG**														
1	Pek. Cerucuk/Tiang Bawah Ulin 8/8 - 4 M	Ttk	10,00	396.500,00	3.965.000,00	2,89	10,00	100,00	2,89	-	-	-	10,00	100,00	2,89
2	Pek. Gelagar Ulin 5/10 (Ring Balk)	M3	0,14	11.804.650,00	1.652.651,00	1,20	0,14	100,00	1,20	-	-	-	0,14	100,00	1,20
3	Pek. Kuda-Kuda 5/10 Kayu Meranti	M3	0,79	8.369.900,00	6.641.515,65	4,84	0,79	100,00	4,84	-	-	-	0,79	100,00	4,84
4	Pek. Ikatan Angin 5/10 Kayu Meranti	M3	0,16	8.369.900,00	1.339.184,00	0,98	0,16	100,00	0,98	-	-	-	0,16	100,00	0,98
5	Pek. Nok & Gording 5/10 (Kayu Meranti)	M3	1,13	7.907.900,00	8.896.387,50	6,48	1,13	100,00	6,48	-	-	-	1,13	100,00	6,48
6	Pek. Atap Zingcalum/Galvalum	M2	180,00	126.302,00	22.734.360,00	16,56	-	-	-	180,00	100,00	16,56	180,00	100,00	16,56
7	Pek. Nok Zingcalum/Galvalum	M'	15,00	113.575,00	1.703.625,00	1,24	-	-	-	15,00	100,00	1,24	15,00	100,00	1,24
				SUB TOTAL	**46.932.723,15**	**34,20**			**16,39**			**17,81**			**34,20**
	JUMLAH TOTAL				**137.248.432,01**	**100,00**			**67,49**			**32,51**			**100,00**

PEMERINTAH PROVINSI KALIMANTAN TIMUR

DINAS PETERNAKAN DAN KESEHATAN HEWAN

Alamat: Jl. Bhayangkara No.54, Samarinda

AS BUILD DRAWING (GAMBAR TERLAKSANA)

PROGRAM

Perencanaan Pengembangan Prasarana,Kawasan dan Komoditas Pertanian

KEGIATAN

Penataan Prasarana Pertanian

PEKERJAAN

Stimulan Gudang Kandang, Gudang Pakan, Gudang Pupuk Kutim 2

LOKASI

KT. Ternak Mandiri Desa Suka Rahmat Kecamatan Teluk Pandan

TAHUN

2024

KONSULTAN PENGAWAS

CV. MUTIARA DESIGN KONSULTAN

KONTRAKTOR PELAKSANA

CV. ALI ANSHOR

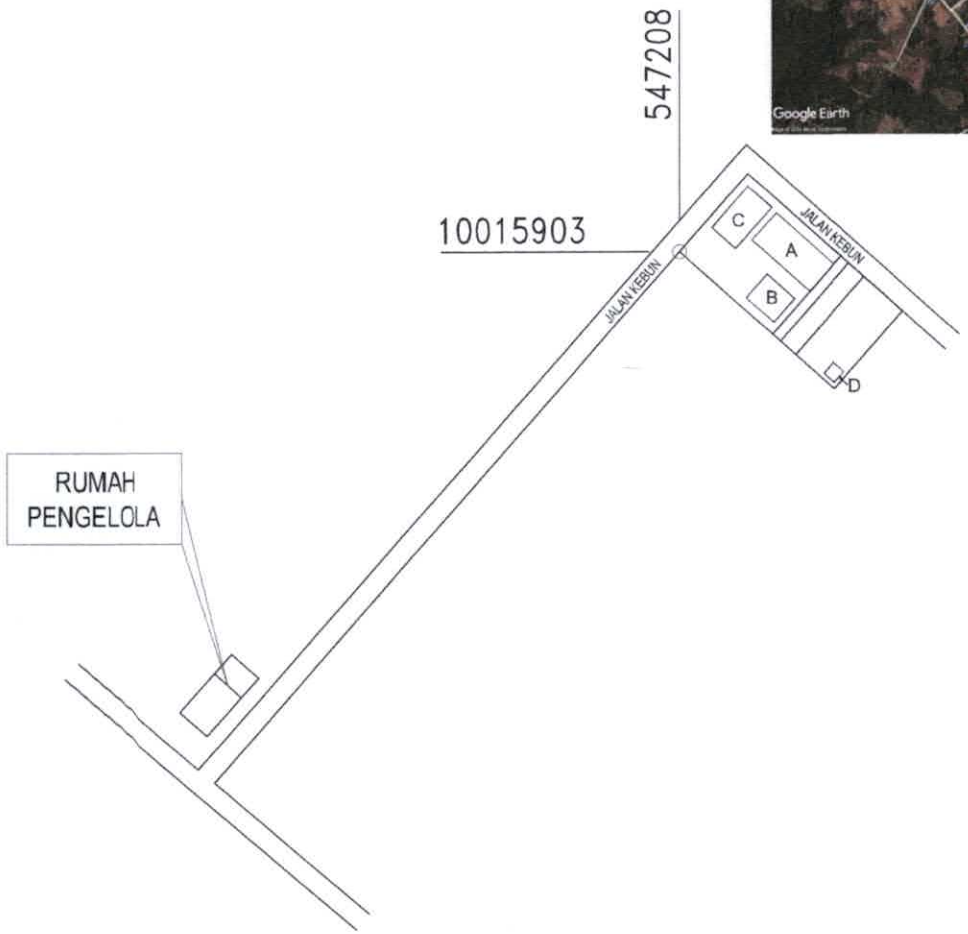

NOTASI	KETERANGAN
A	Stimulan Kandang Desa Korporasi
B	Stimulan Gudang Pakan
C	Fasilitasi Gudang Pupuk
D	Fasilitasi Air

PETA SITUASI LOKASI
SKALA 1: 1.000

PEMERINTAH PROVINSI KALIMANTAN TIMUR
DINAS PETERNAKAN DAN KESEHATAN HEWAN
Alamat: Jl. Bhayangkara No.54, Samarinda

PROGRAM
Penyediaan dan Pengembangan Prasarana Pertanian

KEGIATAN
Penataan Prasarana Pertanian

PEKERJAAN
Stimulan Gudang Kandang, Gudang Pakan, Gudang Pupuk Kutim 2

LOKASI
Kelompok Ternak Mandiri, Desa Suka Rahmat, Kec. Teluk Pandan, Kab. Kutim

MENGETAHUI/MENYETUJUI
PEJABAT PELAKSANA TEKNIS KEGIATAN

FEBRIN NOOR HARYONO, S,Pt
NIP. 19820221 200903 1 002

KONTRAKTOR PELAKSANA
CV. ALI ANSHOR

BASIS IRWANTO
DIREKTUR

KONSULTAN PENGAWAS
CV. MUTIARA DESIGN KONSULTAN

DWI WARSONO, ST
Team Leader

AS BUILD DRAWING
(GAMBAR TERLAKSANA)

REVISI / KETERANGAN

JUDUL GAMBAR	SKALA
PETA SITUASI LOKASI	1 : 1000
No. LEMBAR	JUMLAH LBR
01	

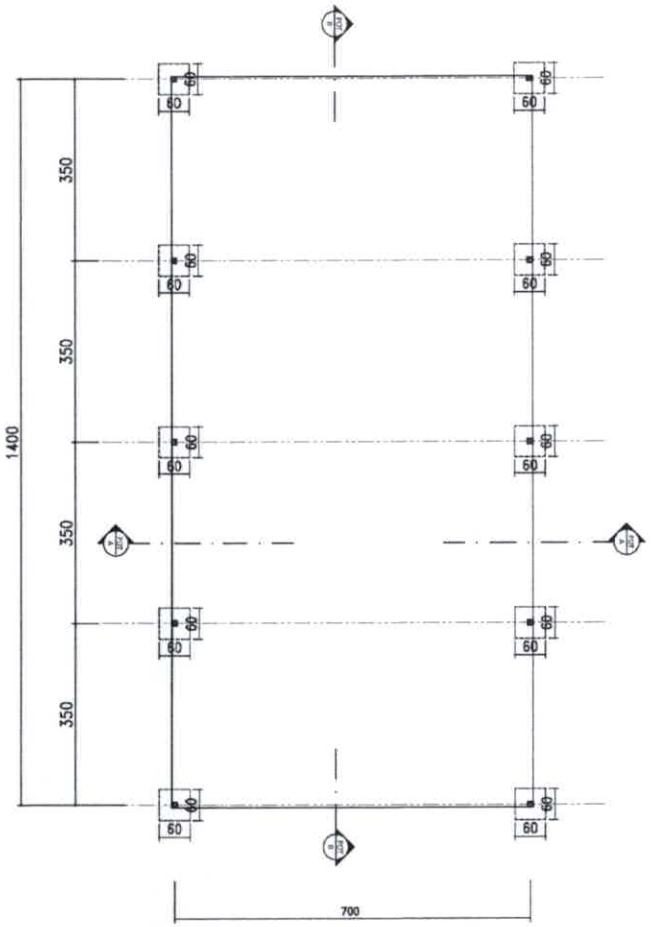

DENAH KANDANG
SKALA 1 : 100

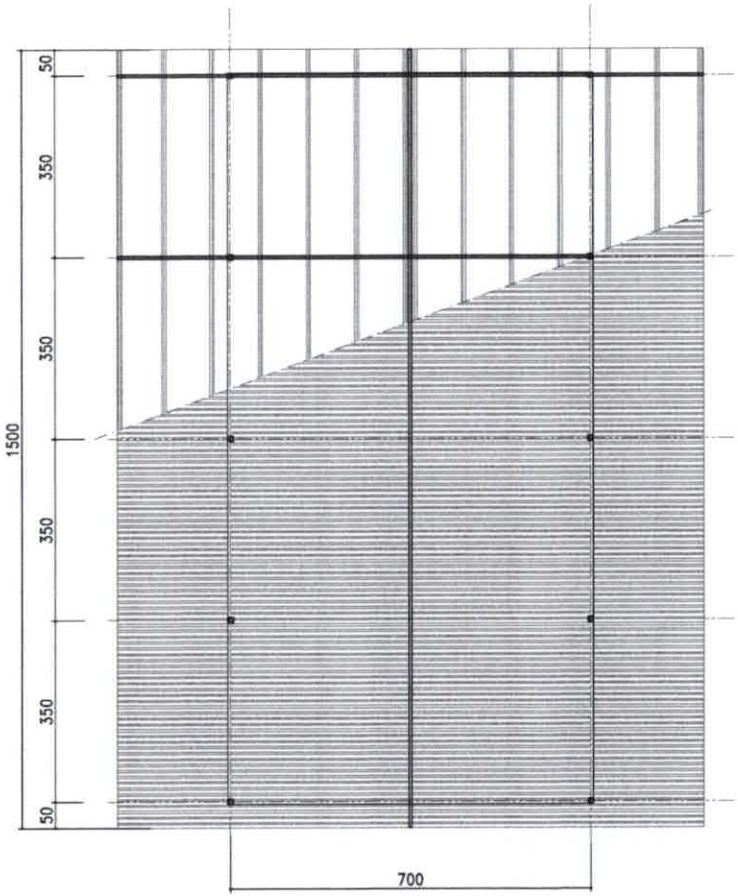

DENAH ATAP KANDANG
SKALA 1 : 100

PEMERINTAH PROVINSI KALIMANTAN TIMUR

DINAS PETERNAKAN DAN KESEHATAN HEWAN

Alamat: Jl. Bhayangkara No.54, Samarinda

PROGRAM

Penyediaan dan Pengembangan Prasarana Pertanian

KEGIATAN

Penataan Prasarana Pertanian

PEKERJAAN

Stimulan Kandang Desa Korporasi

LOKASI

Kelompok Ternak Mandiri, Suka Rahmat, Kec. Teluk Pandan Kab. Kutai Timur

MENGETAHUI/MENYETUJUI

PEJABAT PELAKSANA TEKNIS KEGIATAN

FEBRIN NOOR HARYONO, S.Pt.
NIP. 19820221 200903 1 002

KONTRAKTOR PELAKSANA

CV. ALI ANSHOR

BASIS IRWANTO
DIREKTUR

KONSULTAN PENGAWAS

CV. MUTIARAN DESIGN KONSULTAN

DWI WARSONO, ST
Team Leader

AS BUILD DRAWING
(GAMBAR TERLAKSANA)

REVISI / KETERANGAN

JUDUL GAMBAR	SKALA
DENAH KANDANG	1 : 100
DENAH ATAP	1 : 100

No. LEMBAR	JUMLAH LBR
01	04

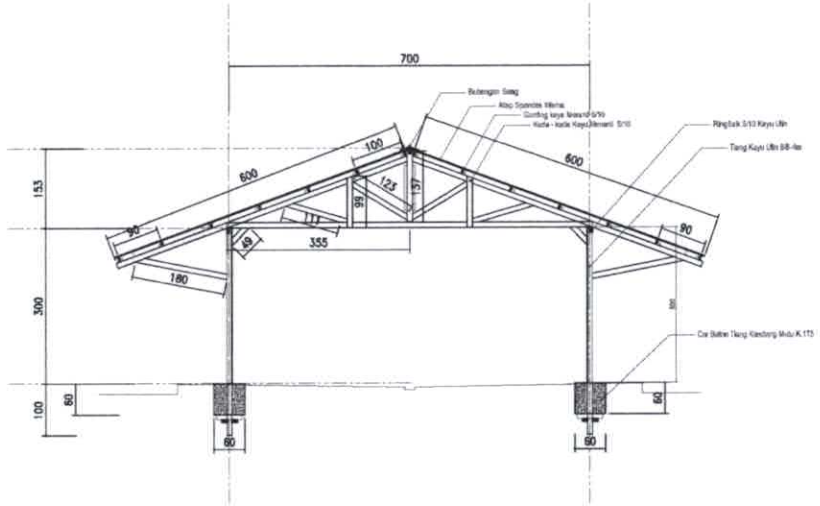

POTONGAN A-A
SKALA 1: 100

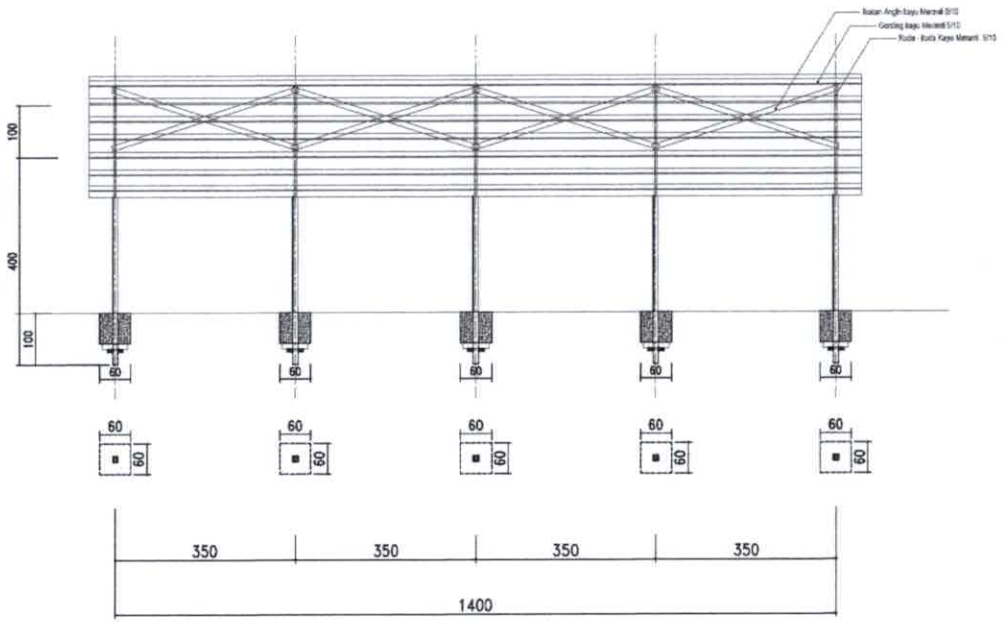

POTONGAN B-B
SKALA 1: 100

PEMERINTAH PROVINSI KALIMANTAN TIMUR

DINAS PETERNAKAN DAN KESEHATAN HEWAN

Alamat: Jl. Bhayangkara No.54, Samarinda

PROGRAM

Penyediaan dan Pengembangan Prasarana Pertanian

KEGIATAN

Penataan Prasarana Pertanian

PEKERJAAN

Stimulan Kandang Desa Korporasi

LOKASI

Kelompok Ternak Mandiri, Suka Rahmat, Kec. Teluk Pandan Kab. Kutai Timur

MENGETAHUI/MENYETUJUI

PEJABAT PELAKSANA TEKNIS KEGIATAN

FEBRIN NOOR HARYONO, S,Pt
NIP. 19820221 200903 1 002

KONTRAKTOR PELAKSANA

CV. ALI ANSHOR

BASIS IRWANTO
DIREKTUR

KONSULTAN PENGAWAS

CV. MUTIARA DESIGN KONSULTAN

MUTIARA design konsultan

DWI WARSONO, ST
Team Leader

AS BUILD DRAWING
(GAMBAR TERLAKSANA)

REVISI / KETERANGAN

JUDUL GAMBAR	SKALA
POTONGAN A-A	1 : 100
POTONGAN B-B	1 : 100

No. LEMBAR	JUMLAH LBR
02	04

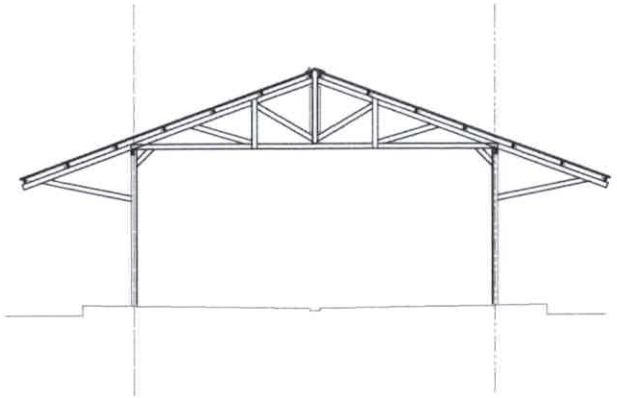

TAMPAK SAMPING
SKALA 1 : 100

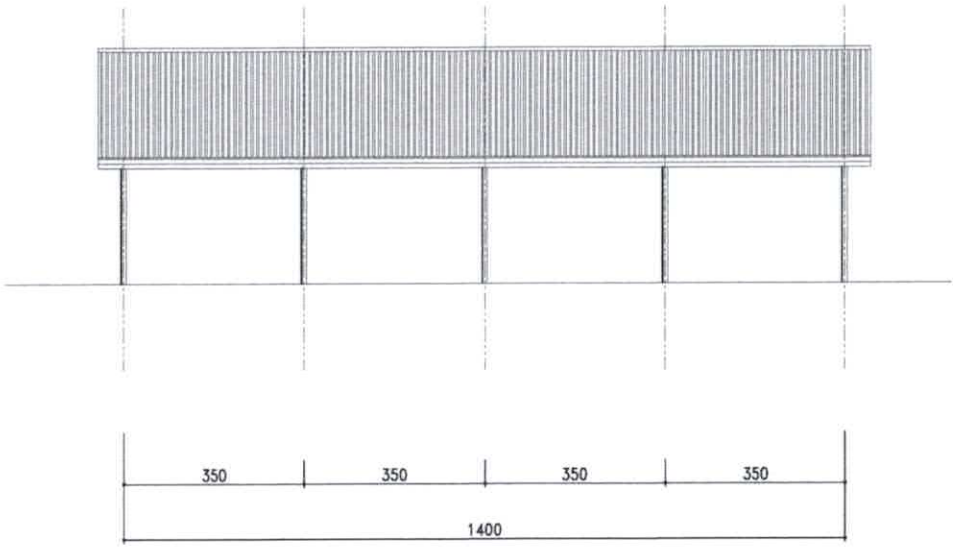

TAMPAK DEPAN
SKALA 1 : 100

PEMERINTAH PROVINSI KALIMANTAN TIMUR
DINAS PETERNAKAN DAN KESEHATAN HEWAN
Alamat: Jl. Bhayangkara No.54, Samarinda

PROGRAM
Penyediaan dan Pengembangan Prasarana Pertanian

KEGIATAN
Penataan Prasarana Pertanian

PEKERJAAN
Stimulan Kandang Desa Korporasi

LOKASI
Kelompok Ternak Mandiri, Suka Rahmat, Kec. Teluk Pandan Kab. Kutai Timur

MENGETAHUI/MENYETUJUI

PEJABAT PELAKSANA TEKNIS KEGIATAN

FEBRIN NOOR HARTONO, S,Pt
NIP. 19820221 200903 1 002

KONTRAKTOR PELAKSANA

CV. ALI ANSHOR

BASIS IRWANTO
DIREKTUR

KONSULTAN PENGAWAS

CV. MUTIARA DESIGN KONSULTAN

DWI WARSONO, ST
Team Leader

AS BUILD DRAWING
(GAMBAR TERLAKSANA)

REVISI / KETERANGAN

JUDUL GAMBAR	SKALA
POTONGAN A-A	1 : 100
POTONGAN B-B	1 : 100

No. LEMBAR	JUMLAH LBR
03	04

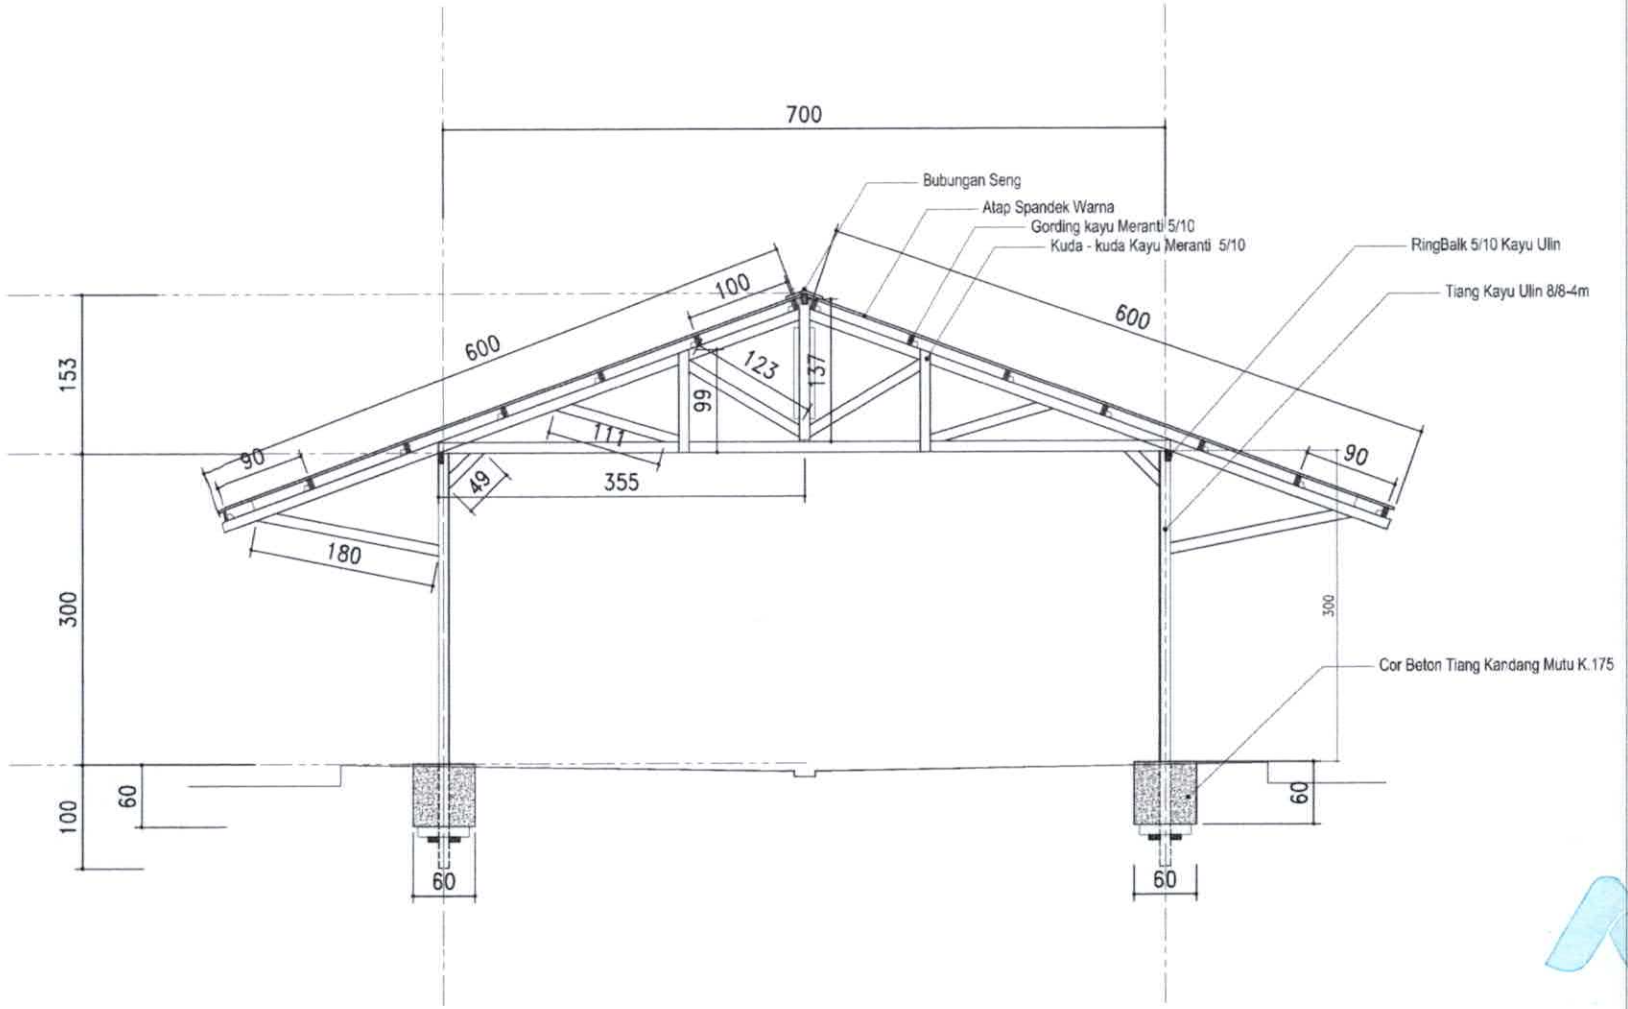

DETAIL POTONGAN A-A

SKALA 1: 50

PEMERINTAH PROVINSI KALIMANTAN TIMUR

DINAS PETERNAKAN DAN KESEHATAN HEWAN

Alamat: Jl. Bhayangkara No.54, Samarinda

PROGRAM

Penyediaan dan Pengembangan Prasarana Pertanian

KEGIATAN

Penataan Prasarana Pertanian

PEKERJAAN

Stimulan Kandang Desa Korporasi

LOKASI

Kelompok Ternak Mandiri, Suka Rahmat, Kec. Teluk Pandan Kab. Kutai Timur

MENGETAHUI/MENYETUJUI

PEJABAT PELAKSANA TEKNIS KEGIATAN

FEBRIN NOOR HARJONO, S.Pt

NIP. 19820221 200903 1 002

KONTRAKTOR PELAKSANA

CV. ALI ANSHOR

BASIS IRWANTO

DIREKTUR

KONSULTAN PENGAWAS

CV. MUTIARA DESIGN KONSULTAN

DWI WARSONO, ST

Team Leader

AS BUILD DRAWING
(GAMBAR TERLAKSANA)

REVISI / KETERANGAN

JUDUL GAMBAR	SKALA
DETAIL POTONGAN A-A	1 : 50
No. LEMBAR	JUMLAH LBR
04	04

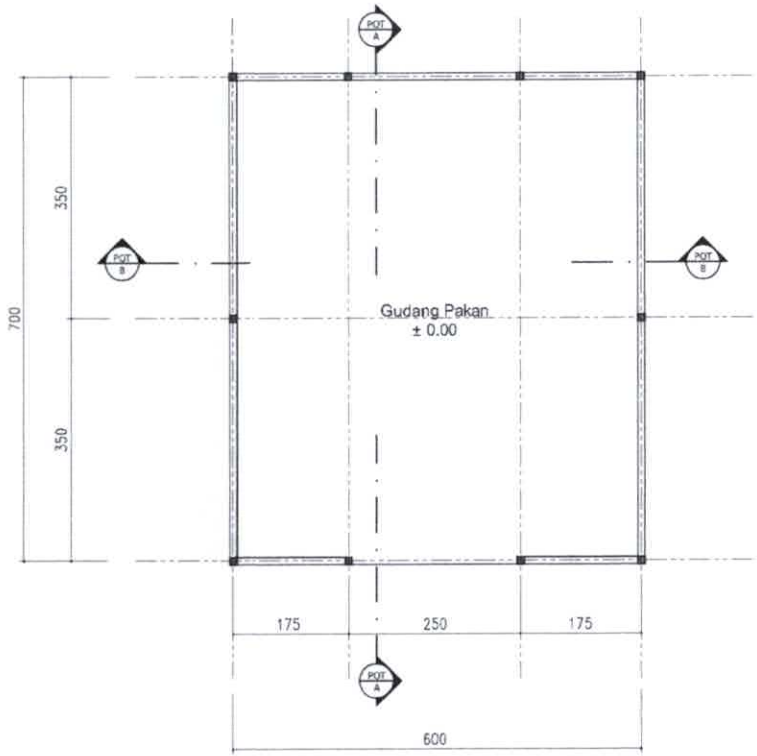

DENAH GUDANG PAKAN
SKALA 1 : 75

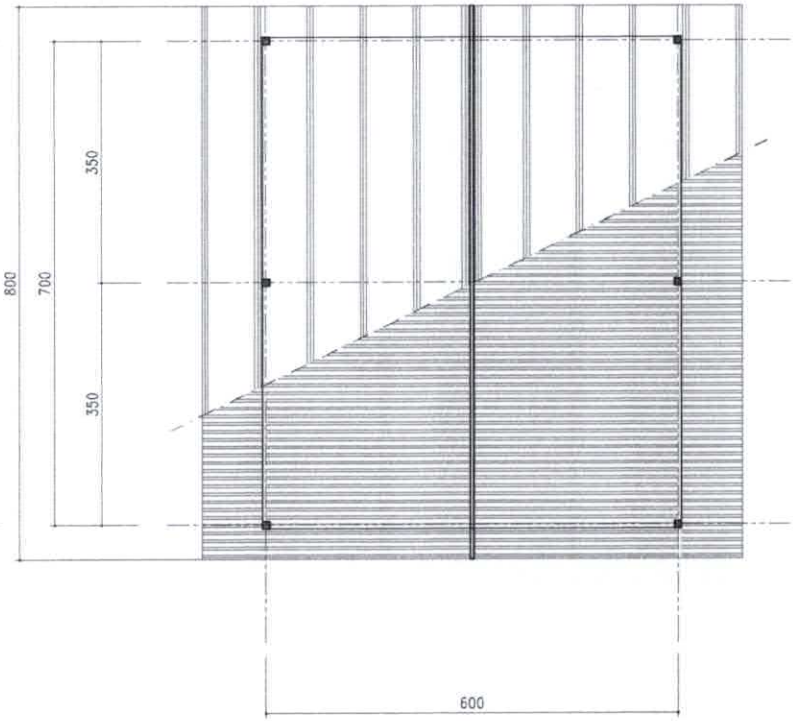

DENAH ATAP GUDANG PAKAN
SKALA 1 : 75

PEMERINTAH PROVINSI KALIMANTAN TIMUR

DINAS PETERNAKAN DAN KESEHATAN HEWAN

Alamat: Jl. Bhayangkara No.54, Samarinda

PROGRAM

Penyediaan dan Pengembangan Prasarana Pertanian

KEGIATAN

Penataan Prasarana Pertanian

PEKERJAAN

Stimulan Gudang Pakan

LOKASI

Kelompok Ternak Mandiri, Desa Suka Rahmat, Kec. Teluk Pandan, Kab. Kutim

MENGETAHUI/MENYETUJUI

PEJABAT PELAKSANA TEKNIS KEGIATAN

FEBRIN NOOR HARYONO, S.Pt
NIP. 19820221 200903 1 002

KONTRAKTOR PELAKSANA

CV. ALI ANSHOR

BASIS IRWANTO
DIREKTUR

KONSULTAN PENGAWAS

CV. MUTIARA DESIGN KONSULTAN

DWI WARSONO, ST
Team Leader

AS BUILD DRAWING
(GAMBAR TERLAKSANA)

REVISI / KETERANGAN

JUDUL GAMBAR	SKALA
DENAH GUDANG PAKAN	1 : 75
DENAH ATAP GUDANG PAKAN	1 : 75

No. LEMBAR	JUMLAH LBR
01	01

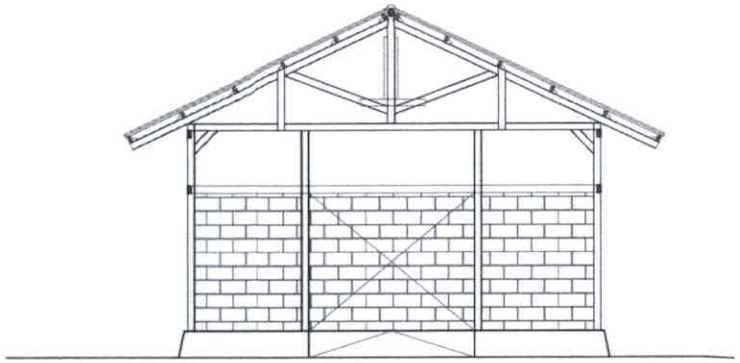

TAMPAK DEPAN
SKALA 1 : 75

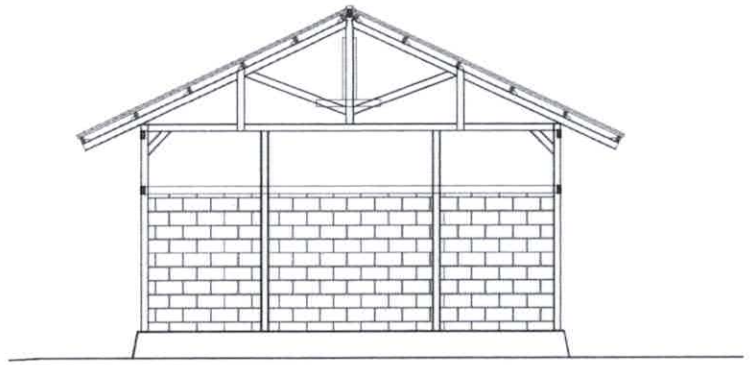

TAMPAK BELAKANG
SKALA 1 : 75

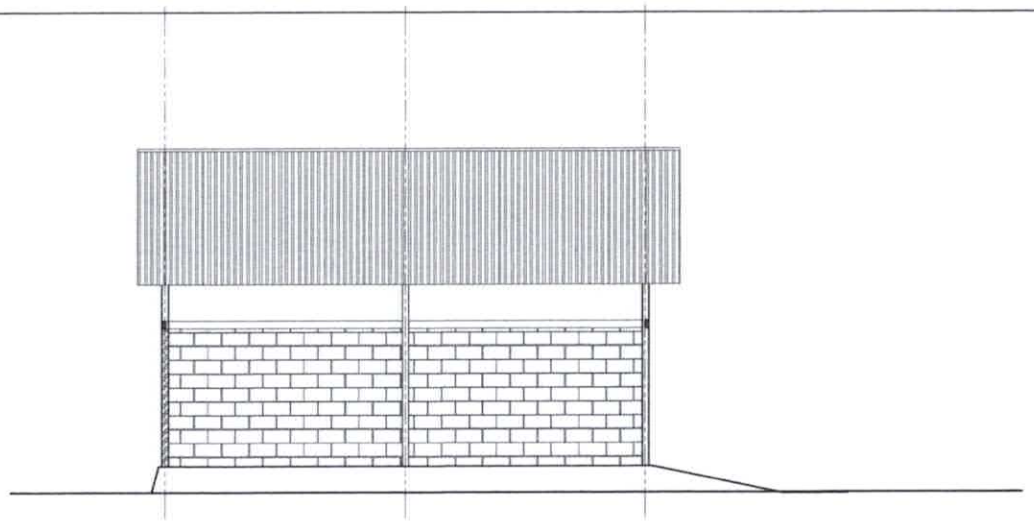

TAMPAK SAMPING
SKALA 1 : 75

PEMERINTAH PROVINSI KALIMANTAN TIMUR

DINAS PETERNAKAN DAN KESEHATAN HEWAN

Alamat: Jl. Bhayangkara No.54, Samarinda

PROGRAM

Penyediaan dan Pengembangan Prasarana Pertanian

KEGIATAN

Penataan Prasarana Pertanian

PEKERJAAN

Stimulan Gudang Pakan

LOKASI

Kelompok Temak Mandiri, Desa Suka Rahmat, Kec. Teluk Pandan, Kab. Kutim

MENGETAHUI/MENYETUJUI

PEJABAT PELAKSANA TEKNIS KEGIATAN

FEBRIN NOOR HARYONO, S,Pt
NIP. 19820221 200903 1 002

KONTRAKTOR PELAKSANA

CV. ALI ANSHOR

BASIS IRWANTO
DIREKTUR

KONSULTAN PENGAWAS

CV. MUTIARAN DESIGN KONSULTAN

DWI WARSONO, ST
Team Leader

AS BUILD DRAWING
(GAMBAR TERLAKSANA)

REVISI / KETERANGAN

JUDUL GAMBAR	SKALA
DENAH	1 : 75
No. LEMBAR	JUMLAH LBR
02	01

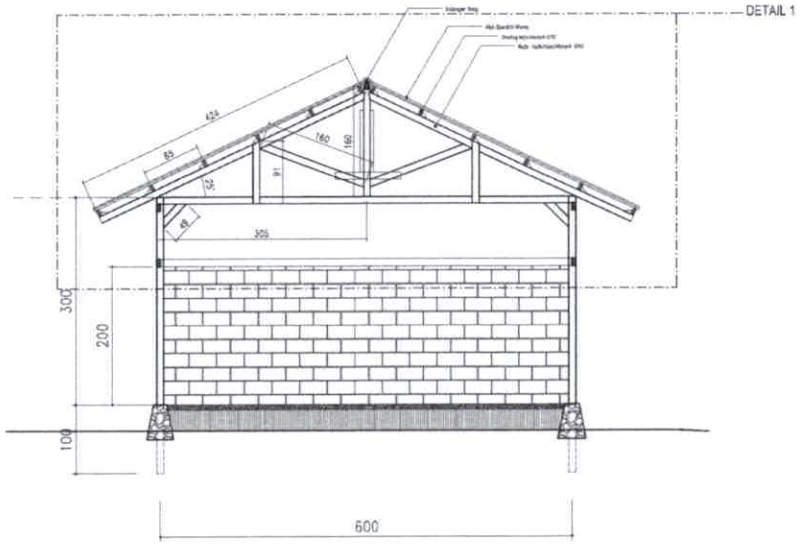

POTONGAN B-B
SKALA 1 : 75

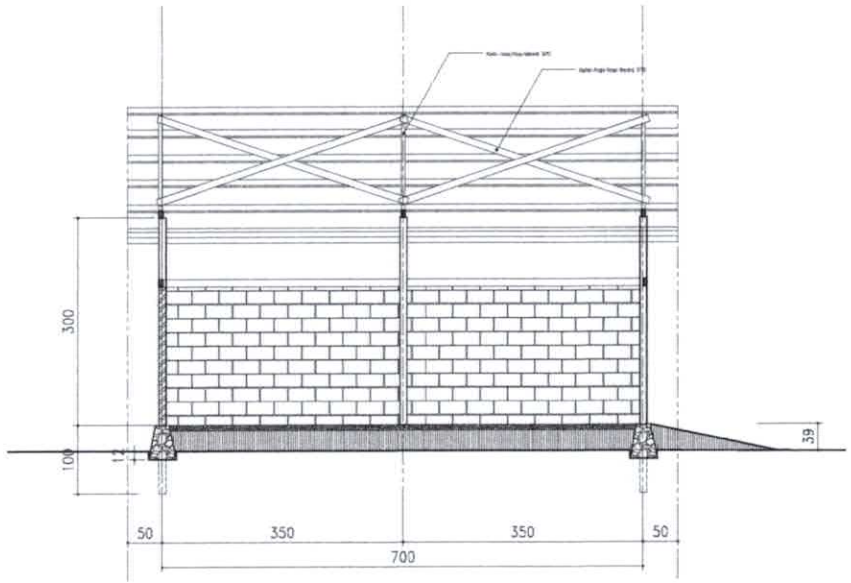

POTONGAN A-A
SKALA 1 : 75

PEMERINTAH PROVINSI KALIMANTAN TIMUR
DINAS PETERNAKAN DAN KESEHATAN HEWAN
Alamat: Jl. Bhayangkara No.54, Samarinda

PROGRAM
Penyediaan dan Pengembangan Prasarana Pertanian

KEGIATAN
Penataan Prasarana Pertanian

PEKERJAAN
Stimulan Gudang Pakan

LOKASI
Kelompok Ternak Mandiri, Desa Suka Rahmat, Kec. Teluk Pandan, Kab. Kutim

MENGETAHUI/MENYETUJUI
PEJABAT PELAKSANA TEKNIS KEGIATAN

FEBRIN NOOR HARYONO, S.Pt
NIP. 19820221 200903 1 002

KONTRAKTOR PELAKSANA
CV. ALI ANSHOR

BASIS IRWANTO
DIREKTUR

KONSULTAN PENGAWAS
CV. MUTIARA DESIGN KONSULTAN

DWI WARSONO, ST
Team Leader

MUTIARA Design Konsultan

AS BUILD DRAWING
(GAMBAR TERLAKSANA)

REVISI / KETERANGAN

JUDUL GAMBAR	SKALA
DENAH	1 : 75
No. LEMBAR	JUMLAH LBR
03	01

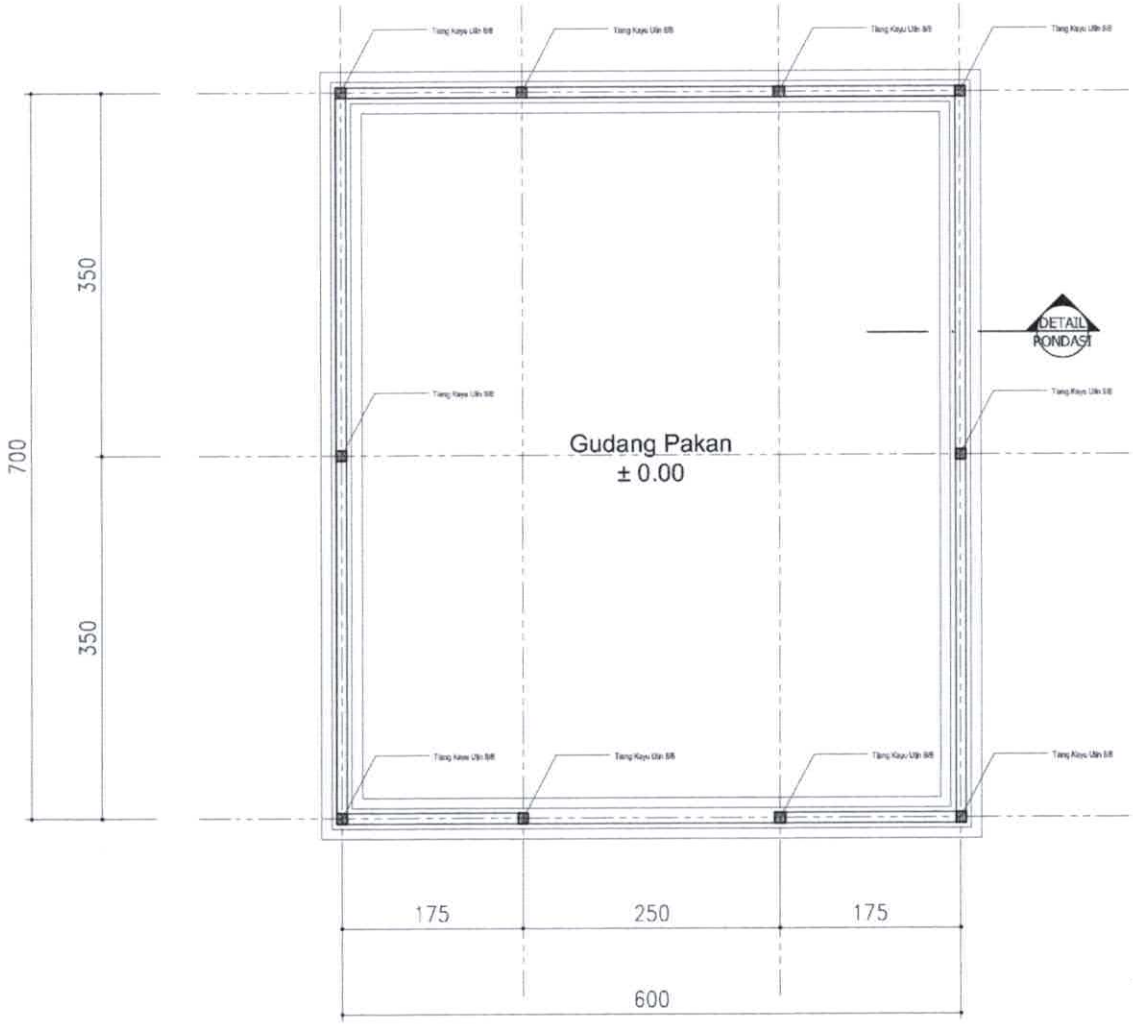

DENAH RENC. PONDASI & KOLOM
SKALA 1: 50

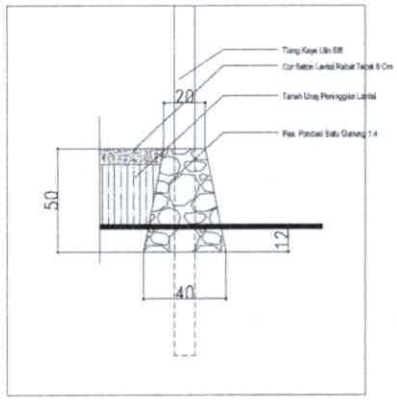

DETAIL PONDASI
SKALA 1: 25

PEMERINTAH PROVINSI KALIMANTAN TIMUR
DINAS PETERNAKAN DAN KESEHATAN HEWAN
Alamat: Jl. Bhayangkara No.54, Samarinda

PROGRAM
Penyediaan dan Pengembangan Prasarana Pertanian

KEGIATAN
Penataan Prasarana Pertanian

PEKERJAAN
Stimulan Gudang Pakan

LOKASI
Kelompok Ternak Mandiri, Desa Suka Rahmat, Kec. Teluk Pandan, Kab. Kutim

MENGETAHUI/MENYETUJUI
PEJABAT PELAKSANA TEKNIS KEGIATAN

FEBRIN NOOR HARYONO, S.Pt
NIP. 19820221 200903 1 002

KONTRAKTOR PELAKSANA
CV. ALI ANSHOR

BASIS IRWANTO
DIREKTUR

KONSULTAN PENGAWAS
CV. MUTIARAN DESIGN KONSULTAN

DWI WARSONO, ST
Team Leader

AS BUILD DRAWING
(GAMBAR TERLAKSANA)

REVISI / KETERANGAN

JUDUL GAMBAR	SKALA
DENAH PONDASI & TIANG ULIN	1 : 50
DETAIL PONDASI	1 : 25

No. LEMBAR	JUMLAH LBR
04	01

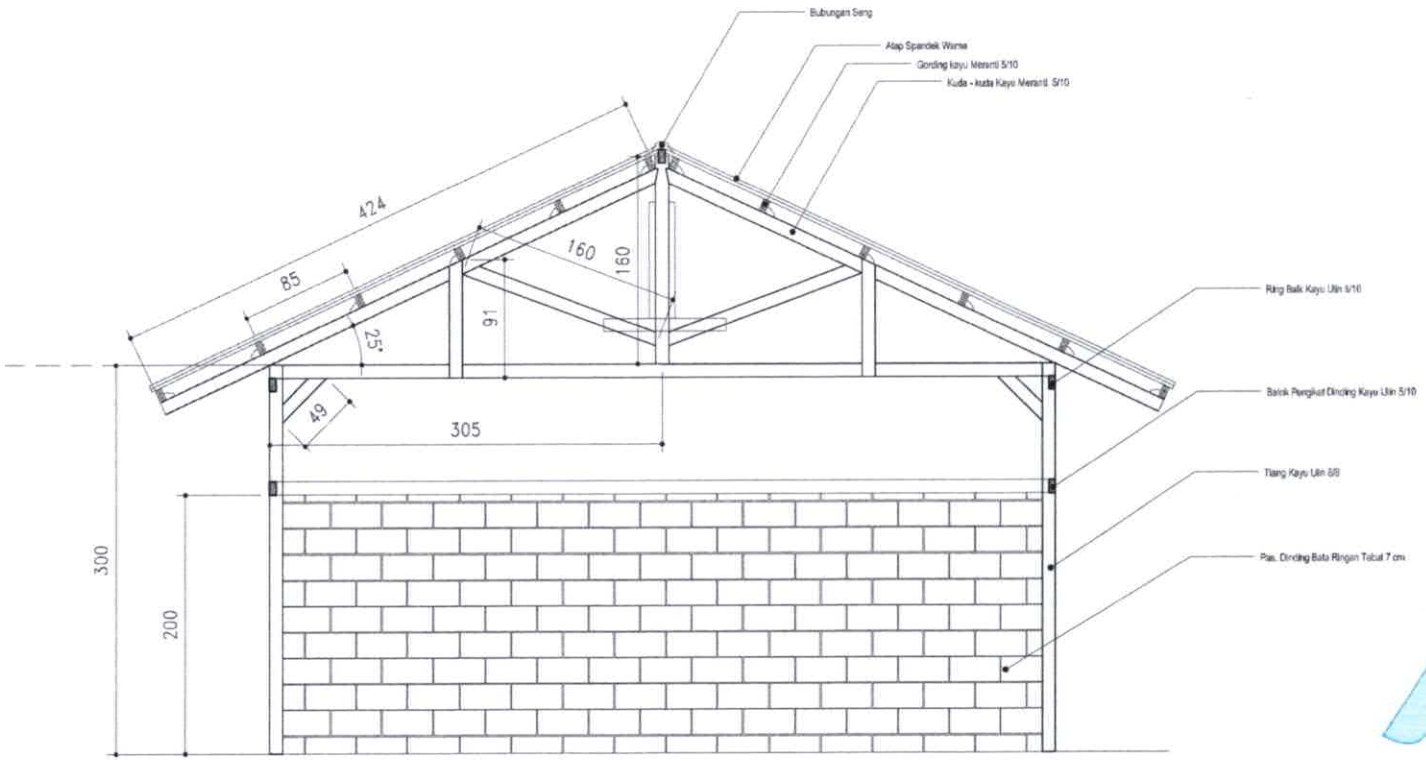

DETAIL 1 (KONSTRUKSI KAYU)

SKALA 1: 40

PEMERINTAH PROVINSI KALIMANTAN TIMUR

DINAS PETERNAKAN DAN KESEHATAN HEWAN

Alamat: Jl. Bhayangkara No.54, Samarinda

PROGRAM

Penyediaan dan Pengembangan Prasarana Pertanian

KEGIATAN

Penataan Prasarana Pertanian

PEKERJAAN

Stimulan Gudang Pakan

LOKASI

Kelompok Ternak Mandiri, Desa Suka Rahmat, Kec. Teluk Pandan, Kab. Kutim

MENGETAHUI/MENYETUJUI

PEJABAT PELAKSANA TEKNIS KEGIATAN

FEBRIN NOOR HARYONO, S,Pt
NIP. 19820221 200903 1 002

KONTRAKTOR PELAKSANA

CV. ALI ANSHOR

BASIS IRWANTO
DIREKTUR

KONSULTAN PENGAWAS

CV. MUTIARA DESIGN KONSULTAN

DWI WARSONO, ST
Team Leader

AS BUILD DRAWING
(GAMBAR TERLAKSANA)

REVISI / KETERANGAN

JUDUL GAMBAR	SKALA
DETAIL 1 (KONSTRUKSI KAYU)	1 : 40
No. LEMBAR	**JUMLAH LBR**
05	01

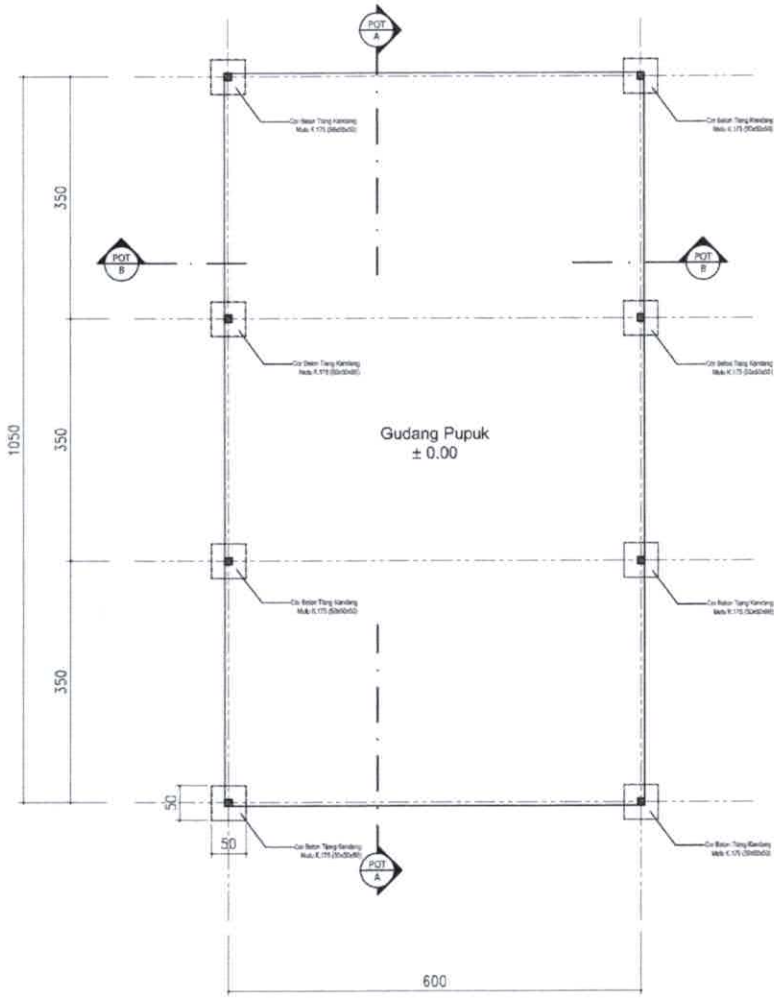

DENAH GUDANG PUPUK
SKALA 1: 75

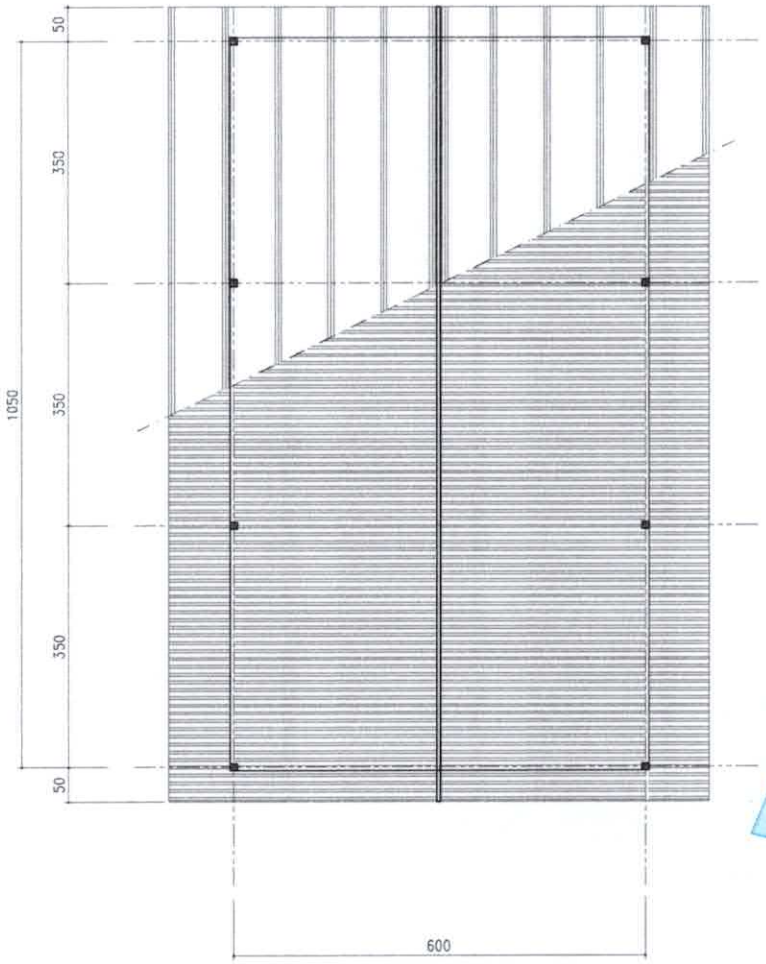

DENAH ATAP GUDANG PUPUK
SKALA 1: 75

PEMERINTAH PROVINSI KALIMANTAN TIMUR

DINAS PETERNAKAN DAN KESEHATAN HEWAN

Alamat: Jl. Bhayangkara No.54, Samarinda

PROGRAM

Penyediaan dan Pengembangan Prasarana Pertanian

KEGIATAN

Penataan Prasarana Pertanian

PEKERJAAN

Fasilitasi Gudang Pupuk

LOKASI

Kelompok Ternak Mandiri, Desa Suka Rahmat, Kec. Teluk Pandan, Kab. Kutim

MENGETAHUI/MENYETUJUI

PEJABAT PELAKSANA TEKNIS KEGIATAN

FEBRIN NOOR HARYONO, S.Pt
NIP. 19810221 200903 1 002

KONTRAKTOR PELAKSANA

CV. ALI ANSHOR

BASIS IRWANTO
DIREKTUR

KONSULTAN PENGAWAS

CV. MUTIARA DESIGN KONSULTAN

DWI WARSONO, ST
Team Leader

AS BUILD DRAWING
(GAMBAR TERLAKSANA)

REVISI / KETERANGAN

JUDUL GAMBAR	SKALA
DENAH GUDANG PUPUK	1 : 75
DENAH ATAP GUDANG PUPUK	1 : 75

No. LEMBAR	JUMLAH LBR
01	05

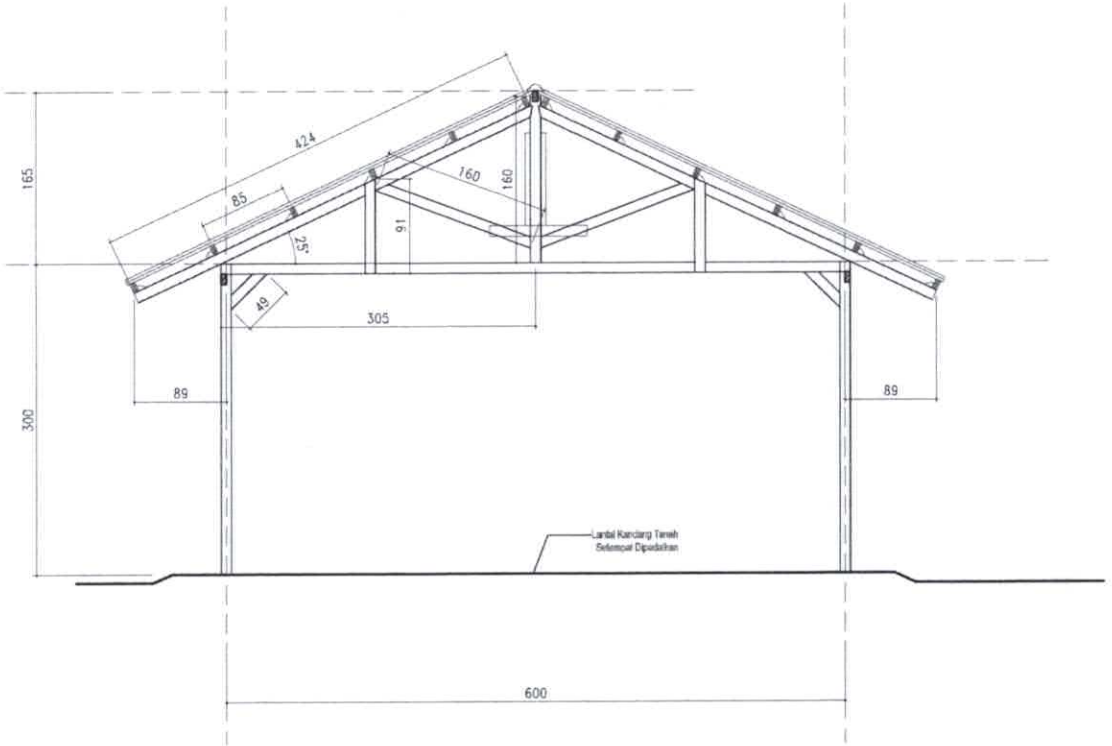

TAMPAK DEPAN

SKALA 1 : 50

PEMERINTAH PROVINSI KALIMANTAN TIMUR

DINAS PETERNAKAN DAN KESEHATAN HEWAN

Alamat: Jl. Bhayangkara No.54, Samarinda

PROGRAM

Penyediaan dan Pengembangan Prasarana Pertanian

KEGIATAN

Penataan Prasarana Pertanian

PEKERJAAN

Stimulan Gudang Pakan

LOKASI

Kelompok Ternak Mandiri, Desa Suka Rahmat, Kec. Teluk Pandan, Kab. Kutim

MENGETAHUI/MENYETUJUI

PEJABAT PELAKSANA TEKNIS KEGIATAN

FEBRIN NOOR HARTONO, S.Pt

NIP. 19820221 200903 1 002

KONTRAKTOR PELAKSANA

CV. ALI ANSHOR

BASIS IRWANTO

DIREKTUR

KONSULTAN PENGAWAS

CV. MUTIARAN DESIGN KONSULTAN

DWI WARSONO, ST

Team Leader

AS BUILD DRAWING
(GAMBAR TERLAKSANA)

REVISI / KETERANGAN

JUDUL GAMBAR	SKALA
TAMPAK DEPAN	1 : 50
No. LEMBAR	JUMLAH LBR
02	05

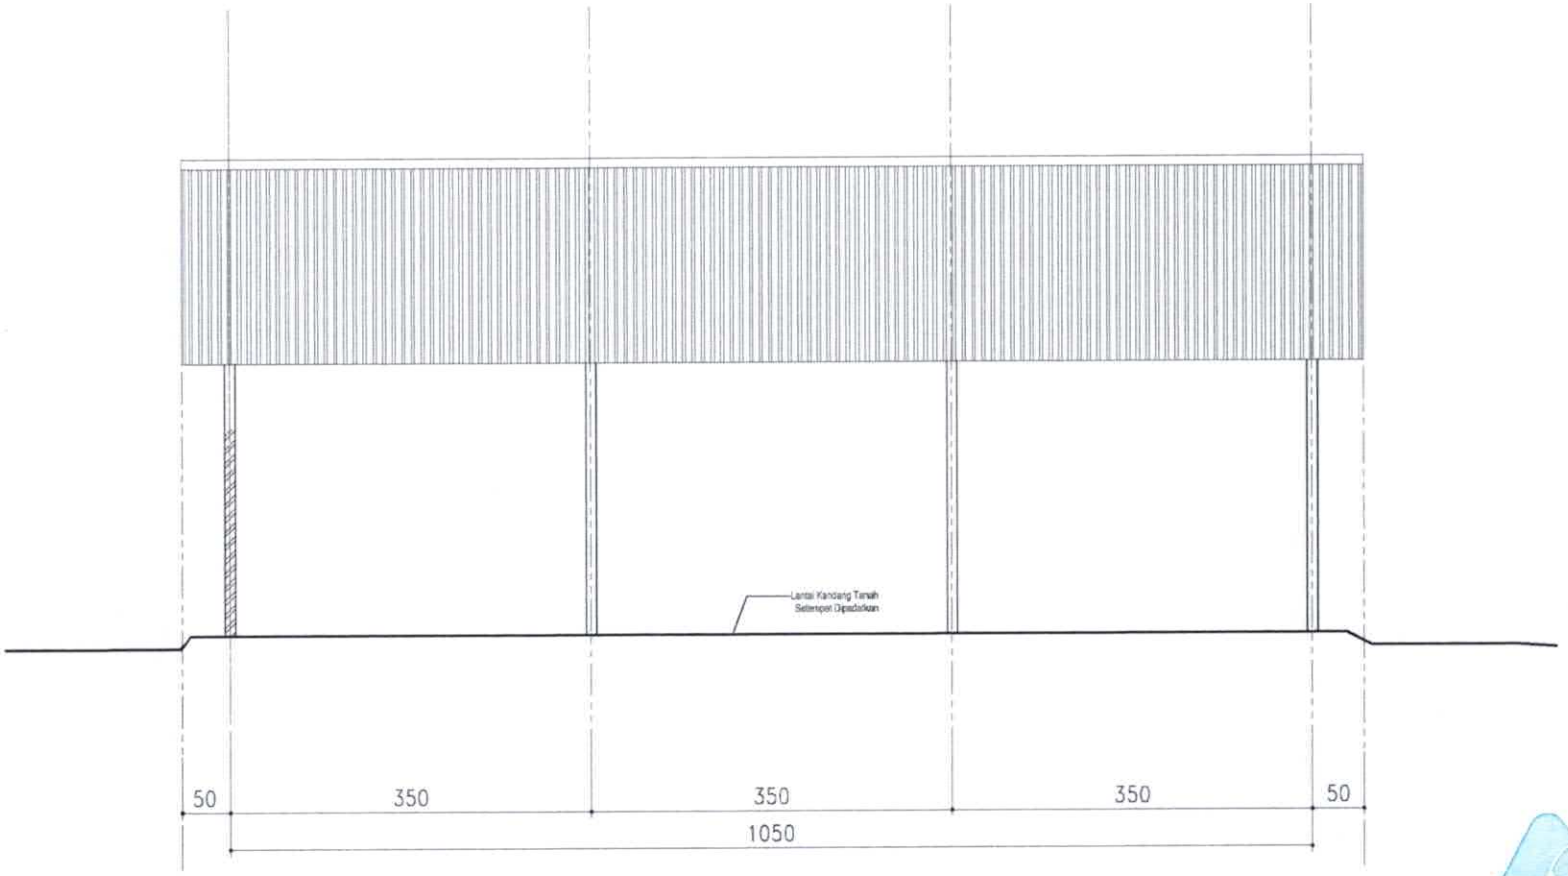

TAMPAK SAMPING

SKALA 1: 50

PEMERINTAH PROVINSI KALIMANTAN TIMUR

DINAS PETERNAKAN DAN KESEHATAN HEWAN

Alamat: Jl. Bhayangkara No.54, Samarinda

PROGRAM

Penyediaan dan Pengembangan Prasarana Pertanian

KEGIATAN

Penataan Prasarana Pertanian

PEKERJAAN

Stimulan Gudang Pakan

LOKASI

Kelompok Ternak Mandiri, Desa Suka Rahmat, Kec. Teluk Pandan, Kab. Kutim

MENGETAHUI/MENYETUJUI

PEJABAT PELAKSANA TEKNIS KEGIATAN

FEBRIN NOOR HARYONO, S.Pt

NIP. 19820221 200903 1 002

KONTRAKTOR PELAKSANA

CV. ALI ANSHOR

BASIS IRWANTO

DIREKTUR

KONSULTAN PENGAWAS

CV. MUTIARAN DESIGN KONSULTAN

DWI WARSONO, ST

Team Leader

MUTIARA design konsultan

AS BUILD DRAWING
(GAMBAR TERLAKSANA)

REVISI / KETERANGAN

JUDUL GAMBAR	SKALA
TAMPAK SAMPING	1 : 50
No. LEMBAR	JUMLAH LBR
03	05

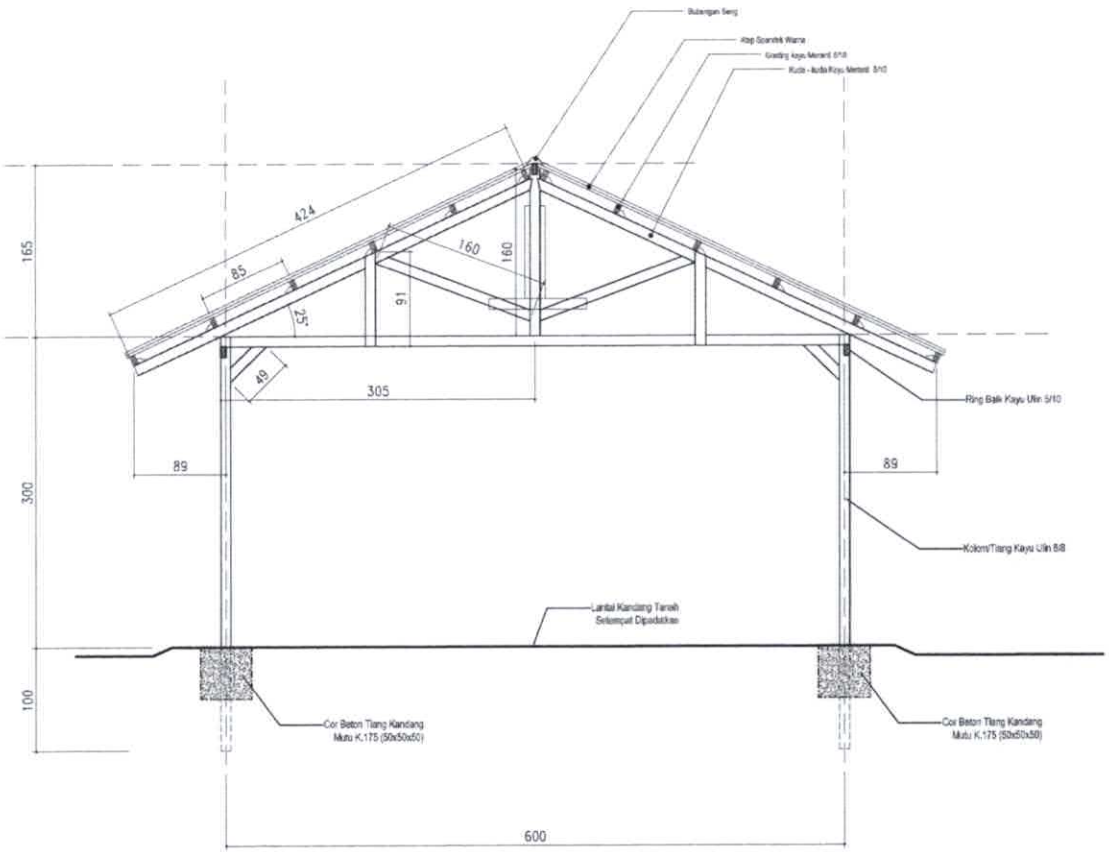

POTONGAN B-B

SKALA 1 : 50

PEMERINTAH PROVINSI KALIMANTAN TIMUR

DINAS PETERNAKAN DAN KESEHATAN HEWAN

Alamat: Jl. Bhayangkara No.54, Samarinda

PROGRAM

Penyediaan dan Pengembangan Prasarana Pertanian

KEGIATAN

Penataan Prasarana Pertanian

PEKERJAAN

Stimulan Gudang Pakan

LOKASI

Kelompok Ternak Mandiri, Desa Suka Rahmat, Kec. Teluk Pandan, Kab. Kutim

MENGETAHUI/MENYETUJUI

PEJABAT PELAKSANA TEKNIS KEGIATAN

FEBRIN NOOR HARYONO, S.Pt

NIP. 19820221 200903 1 002

KONTRAKTOR PELAKSANA

CV. ALI ANSHOR

BASIS IRWANTO

DIREKTUR

KONSULTAN PENGAWAS

CV. MUTIARA DESIGN KONSULTAN

DWI WARSONO, ST

Team Leader

AS BUILD DRAWING
(GAMBAR TERLAKSANA)

REVISI / KETERANGAN

JUDUL GAMBAR	SKALA
POTONGAN B-B	1 : 50
No. LEMBAR	JUMLAH LBR
04	05

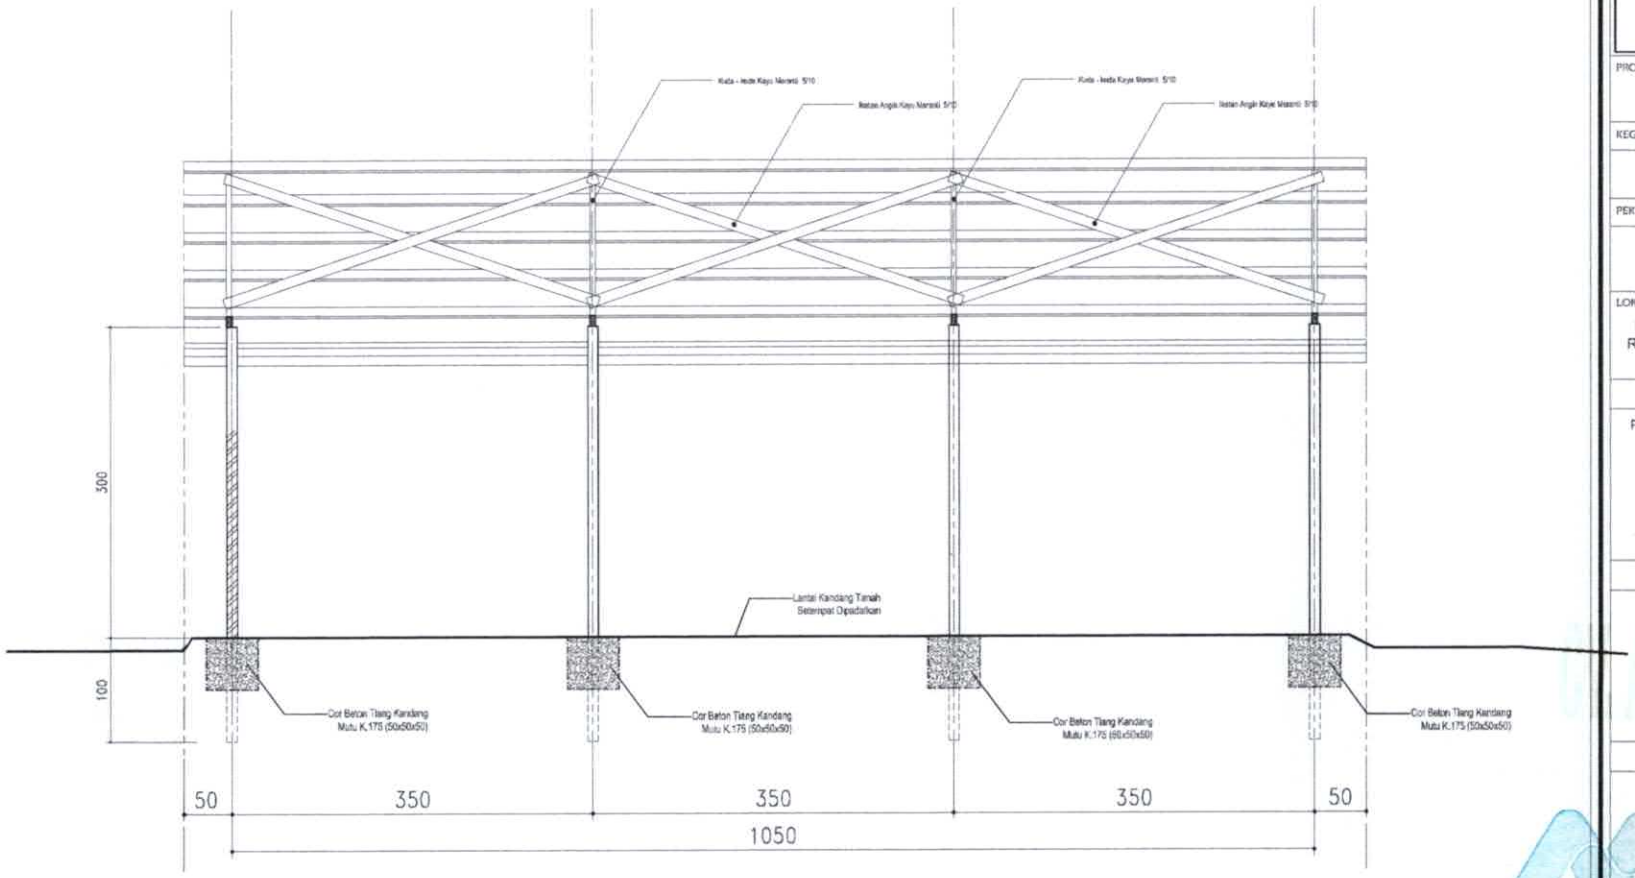

POTONGAN A-A

SKALA 1: 75

PEMERINTAH PROVINSI KALIMANTAN TIMUR

DINAS PETERNAKAN DAN KESEHATAN HEWAN

Alamat: Jl. Bhayangkara No.54, Samarinda

PROGRAM

Penyediaan dan Pengembangan Prasarana Pertanian

KEGIATAN

Penataan Prasarana Pertanian

PEKERJAAN

Stimulan Gudang Pakan

LOKASI

Kelompok Ternak Mandiri, Desa Suka Rahmat, Kec. Teluk Pandan, Kab. Kutim

MENGETAHUI/MENYETUJUI

PEJABAT PELAKSANA TEKNIS KEGIATAN

FEBRIN NOOR HARYONO, S.Pt

NIP. 19820221 200903 1 002

KONTRAKTOR PELAKSANA

CV. ALI ANSHOR

BASIS IRWANTO

DIREKTUR

KONSULTAN PENGAWAS

CV. MUTIARA DESIGN KONSULTAN

DWI WARSONO, ST

Team Leader

AS BUILD DRAWING
(GAMBAR TERLAKSANA)

REVISI / KETERANGAN

JUDUL GAMBAR	SKALA
POTONGAN A-A	1 : 50
No. LEMBAR	**JUMLAH LBR**
05	05

PEMERINTAH PROVINSI KALIMANTAN TIMUR
DINAS PETERNAKAN DAN KESEHATAN HEWAN
Jalan Bhayangkara No.54 Telepon (0541) 743921 – 741642 Fax. 736228
SAMARINDA 75121

FOTO DOKUMENTASI

PAKET PEKERJAAN

Stimulan Kandang, Gudang Pakan dan Gudang Pupuk (KUTIM 2)

Kelompok Tani Ternak Mandiri Desa Suka Rahmat Kec. Teluk Pandan
Kabupaten Kutai Timur

KONSULTAN PENGAWAS :	KONTRAKTOR PELAKSANA :
CV. MUTIARA DESIGN KONSULTAN	**CV. ALI ANSHOR**

DOKUMENTASI PELAKSANAAN

Satuan Kerja	:	Dinas Peternakan dan Kesehatan HewanProvinsi Kalimantan Timur
Pekerjaan	:	Stimulan Kandang, Gudang Pakan dan Gudang Pupuk (KUTIM 2)
Kontraktor Pelaksana	:	**CV. ALI ANSHOR**
Nomor Kontrak	:	027/259/P3K2P/04/2024
Tanggal Kontrak	:	23 April 2024
Tahun Anggaran	:	2024
Waktu Pelaksanaan	:	60 (Enam Puluh) Hari Kalender

LOKASI :

Kelompok Tani Ternak Mandiri Desa Suka Rahmat Kec. Teluk Pandan Kabupaten Kutai Timur

FOTO KONDISI DI LAPANGAN	URAIAN PEKERJAAN REALISASI
	Persiapan Bahan Material Kayu Ulin
FOTO KONDISI DI LAPANGAN	URAIAN PEKERJAAN REALISASI
	Persiapan Bahan Material Kayu Ulin
FOTO KONDISI DI LAPANGAN	URAIAN PEKERJAAN REALISASI
	Persiapan Bahan Batu Koral/Pecah

DOKUMENTASI PELAKSANAAN

Satuan Kerja	:	Dinas Peternakan dan Kesehatan HewanProvinsi Kalimantan Timur
Pekerjaan	:	Stimulan Kandang, Gudang Pakan dan Gudang Pupuk (KUTIM 2)
Kontraktor Pelaksana	:	**CV. ALI ANSHOR**
Nomor Kontrak	:	027/259/P3K2P/04/2024
Tanggal Kontrak	:	23 April 2024
Tahun Anggaran	:	2024
Waktu Pelaksanaan	:	60 (Enam Puluh) Hari Kalender

LOKASI :
Kelompok Tani Ternak Mandiri Desa Suka Rahmat Kec. Teluk Pandan
Kabupaten Kutai Timur

FOTO KONDISI DI LAPANGAN	URAIAN PEKERJAAN REALISASI
	Pekerjaan Pembersihan Lokasi, Galian dan Perataan Tanah Area Kandang
FOTO KONDISI DI LAPANGAN	URAIAN PEKERJAAN REALISASI
	Pekerjaan Pembersihan Lokasi, Galian dan Perataan Tanah Area Kandang
FOTO KONDISI DI LAPANGAN	URAIAN PEKERJAAN REALISASI
	Pek. Pemasangan Tiang Kandang Kayu Ulin

DOKUMENTASI PELAKSANAAN

Satuan Kerja	:	Dinas Peternakan dan Kesehatan HewanProvinsi Kalimantan Timur
Pekerjaan	:	Stimulan Kandang, Gudang Pakan dan Gudang Pupuk (KUTIM 2)
Kontraktor Pelaksana	:	**CV. ALI ANSHOR**
Nomor Kontrak	:	027/259/P3K2P/04/2024
Tanggal Kontrak	:	23 April 2024
Tahun Anggaran	:	2024
Waktu Pelaksanaan	:	60 (Enam Puluh) Hari Kalender

LOKASI :
Kelompok Tani Ternak Mandiri Desa Suka Rahmat Kec. Teluk Pandan
Kabupaten Kutai Timur

FOTO KONDISI DI LAPANGAN	URAIAN PEKERJAAN REALISASI
	Pek. Pengecoran Pemasangan Tiang Kandang Kayu Ulin
FOTO KONDISI DI LAPANGAN	URAIAN PEKERJAAN REALISASI
	Pek. Pemasangan Tiang Kandang Kayu Ulin
FOTO KONDISI DI LAPANGAN	URAIAN PEKERJAAN REALISASI
	Pek. Pengecoran Pemasangan Tiang Kandang Kayu Ulin

DOKUMENTASI PELAKSANAAN

Satuan Kerja	:	Dinas Peternakan dan Kesehatan HewanProvinsi Kalimantan Timur
Pekerjaan	:	Stimulan Kandang, Gudang Pakan dan Gudang Pupuk (KUTIM 2)
Kontraktor Pelaksana	:	**CV. ALI ANSHOR**
Nomor Kontrak	:	027/259/P3K2P/04/2024
Tanggal Kontrak	:	23 April 2024
Tahun Anggaran	:	2024
Waktu Pelaksanaan	:	60 (Enam Puluh) Hari Kalender

LOKASI :
Kelompok Tani Ternak Mandiri Desa Suka Rahmat Kec. Teluk Pandan
Kabupaten Kutai Timur

FOTO KONDISI DI LAPANGAN	URAIAN PEKERJAAN REALISASI
	Pek. Pengecoran Pemasangan Tiang Kandang Kayu Ulin
FOTO KONDISI DI LAPANGAN	URAIAN PEKERJAAN REALISASI
	Pek. Pengecoran Pemasangan Tiang Kandang Kayu Ulin
FOTO KONDISI DI LAPANGAN	URAIAN PEKERJAAN REALISASI
	Pek. Pembuatan Kuda-Kuda Kandang

DOKUMENTASI PELAKSANAAN

Satuan Kerja	:	Dinas Peternakan dan Kesehatan HewanProvinsi Kalimantan Timur
Pekerjaan	:	Stimulan Kandang, Gudang Pakan dan Gudang Pupuk (KUTIM 2)
Kontraktor Pelaksana	:	**CV. ALI ANSHOR**
Nomor Kontrak	:	027/259/P3K2P/04/2024
Tanggal Kontrak	:	23 April 2024
Tahun Anggaran	:	2024
Waktu Pelaksanaan	:	60 (Enam Puluh) Hari Kalender

LOKASI :
Kelompok Tani Ternak Mandiri Desa Suka Rahmat Kec. Teluk Pandan
Kabupaten Kutai Timur

FOTO KONDISI DI LAPANGAN	URAIAN PEKERJAAN REALISASI
	Pek. Pembuatan Kuda-Kuda Kandang
FOTO KONDISI DI LAPANGAN	URAIAN PEKERJAAN REALISASI
	Pekerjaan Pemasangan Gording
FOTO KONDISI DI LAPANGAN	URAIAN PEKERJAAN REALISASI
	Pekerjaan Pemasangan Kuda-Kuda dan Gording

DOKUMENTASI PELAKSANAAN

Satuan Kerja	:	Dinas Peternakan dan Kesehatan HewanProvinsi Kalimantan Timur
Pekerjaan	:	Stimulan Kandang, Gudang Pakan dan Gudang Pupuk (KUTIM 2)
Kontraktor Pelaksana	:	**CV. ALI ANSHOR**
Nomor Kontrak	:	027/259/P3K2P/04/2024
Tanggal Kontrak	:	23 April 2024
Tahun Anggaran	:	2024
Waktu Pelaksanaan	:	60 (Enam Puluh) Hari Kalender

LOKASI :
Kelompok Tani Ternak Mandiri Desa Suka Rahmat Kec. Teluk Pandan
Kabupaten Kutai Timur

FOTO KONDISI DI LAPANGAN	URAIAN PEKERJAAN REALISASI
	Pekerjaan Pesangan Atap Zingzalum Kandang
FOTO KONDISI DI LAPANGAN	URAIAN PEKERJAAN REALISASI
	Pekerjaan Pesangan Atap Zingzalum Kandang
FOTO KONDISI DI LAPANGAN	URAIAN PEKERJAAN REALISASI
	Pekerjaan Pesangan Pondasi Batu Gunung

DOKUMENTASI PELAKSANAAN

Satuan Kerja	:	Dinas Peternakan dan Kesehatan HewanProvinsi Kalimantan Timur
Pekerjaan	:	Stimulan Kandang, Gudang Pakan dan Gudang Pupuk (KUTIM 2)
Kontraktor Pelaksana	:	**CV. ALI ANSHOR**
Nomor Kontrak	:	027/259/P3K2P/04/2024
Tanggal Kontrak	:	23 April 2024
Tahun Anggaran	:	2024
Waktu Pelaksanaan	:	60 (Enam Puluh) Hari Kalender

LOKASI :
Kelompok Tani Ternak Mandiri Desa Suka Rahmat Kec. Teluk Pandan
Kabupaten Kutai Timur

FOTO KONDISI DI LAPANGAN	URAIAN PEKERJAAN REALISASI
	Pekerjaan Pasangan Dinding Bata Ringan
FOTO KONDISI DI LAPANGAN	URAIAN PEKERJAAN REALISASI
	Pekerjaan Pasangan Dinding Bata Ringan Gudang Pupuk
FOTO KONDISI DI LAPANGAN	URAIAN PEKERJAAN REALISASI
	Pekerjaan Pengecoran Beton Lantai Kandang

DOKUMENTASI PELAKSANAAN

Satuan Kerja	:	Dinas Peternakan dan Kesehatan HewanProvinsi Kalimantan Timur
Pekerjaan	:	Stimulan Kandang, Gudang Pakan dan Gudang Pupuk (KUTIM 2)
Kontraktor Pelaksana	:	**CV. ALI ANSHOR**
Nomor Kontrak	:	027/259/P3K2P/04/2024
Tanggal Kontrak	:	23 April 2024
Tahun Anggaran	:	2024
Waktu Pelaksanaan	:	60 (Enam Puluh) Hari Kalender

LOKASI :
Kelompok Tani Ternak Mandiri Desa Suka Rahmat Kec. Teluk Pandan
Kabupaten Kutai Timur

FOTO KONDISI DI LAPANGAN	URAIAN PEKERJAAN REALISASI
	Pekerjaan Pengecoran Beton Lantai Gudang Pakan
FOTO KONDISI DI LAPANGAN	URAIAN PEKERJAAN REALISASI
	Pekerjaan Urugan Lantai Gudang Pakan
FOTO KONDISI DI LAPANGAN	URAIAN PEKERJAAN REALISASI
	Pekerjaan Kandang dan Gudang Pakan

DOKUMENTASI PELAKSANAAN

Satuan Kerja	:	Dinas Peternakan dan Kesehatan HewanProvinsi Kalimantan Timur
Pekerjaan	:	Stimulan Kandang, Gudang Pakan dan Gudang Pupuk (KUTIM 2)
Kontraktor Pelaksana	:	**CV. ALI ANSHOR**
Nomor Kontrak	:	027/259/P3K2P/04/2024
Tanggal Kontrak	:	23 April 2024
Tahun Anggaran	:	2024
Waktu Pelaksanaan	:	60 (Enam Puluh) Hari Kalender

LOKASI :
Kelompok Tani Ternak Mandiri Desa Suka Rahmat Kec. Teluk Pandan
Kabupaten Kutai Timur

FOTO KONDISI DI LAPANGAN	URAIAN PEKERJAAN REALISASI
	Pekerjaan Pengukuran Ulang Panjang Dinding Gudang Pakan
FOTO KONDISI DI LAPANGAN	URAIAN PEKERJAAN REALISASI
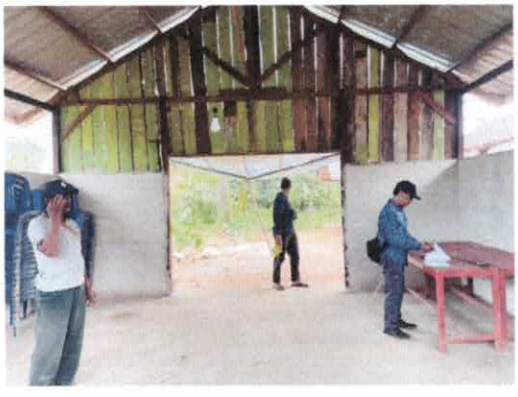	Pekerjaan Gudang Pakan Tampak Dalam
FOTO KONDISI DI LAPANGAN	URAIAN PEKERJAAN REALISASI
	Pekerjaan Peresmian dengan Ibu Kadis